


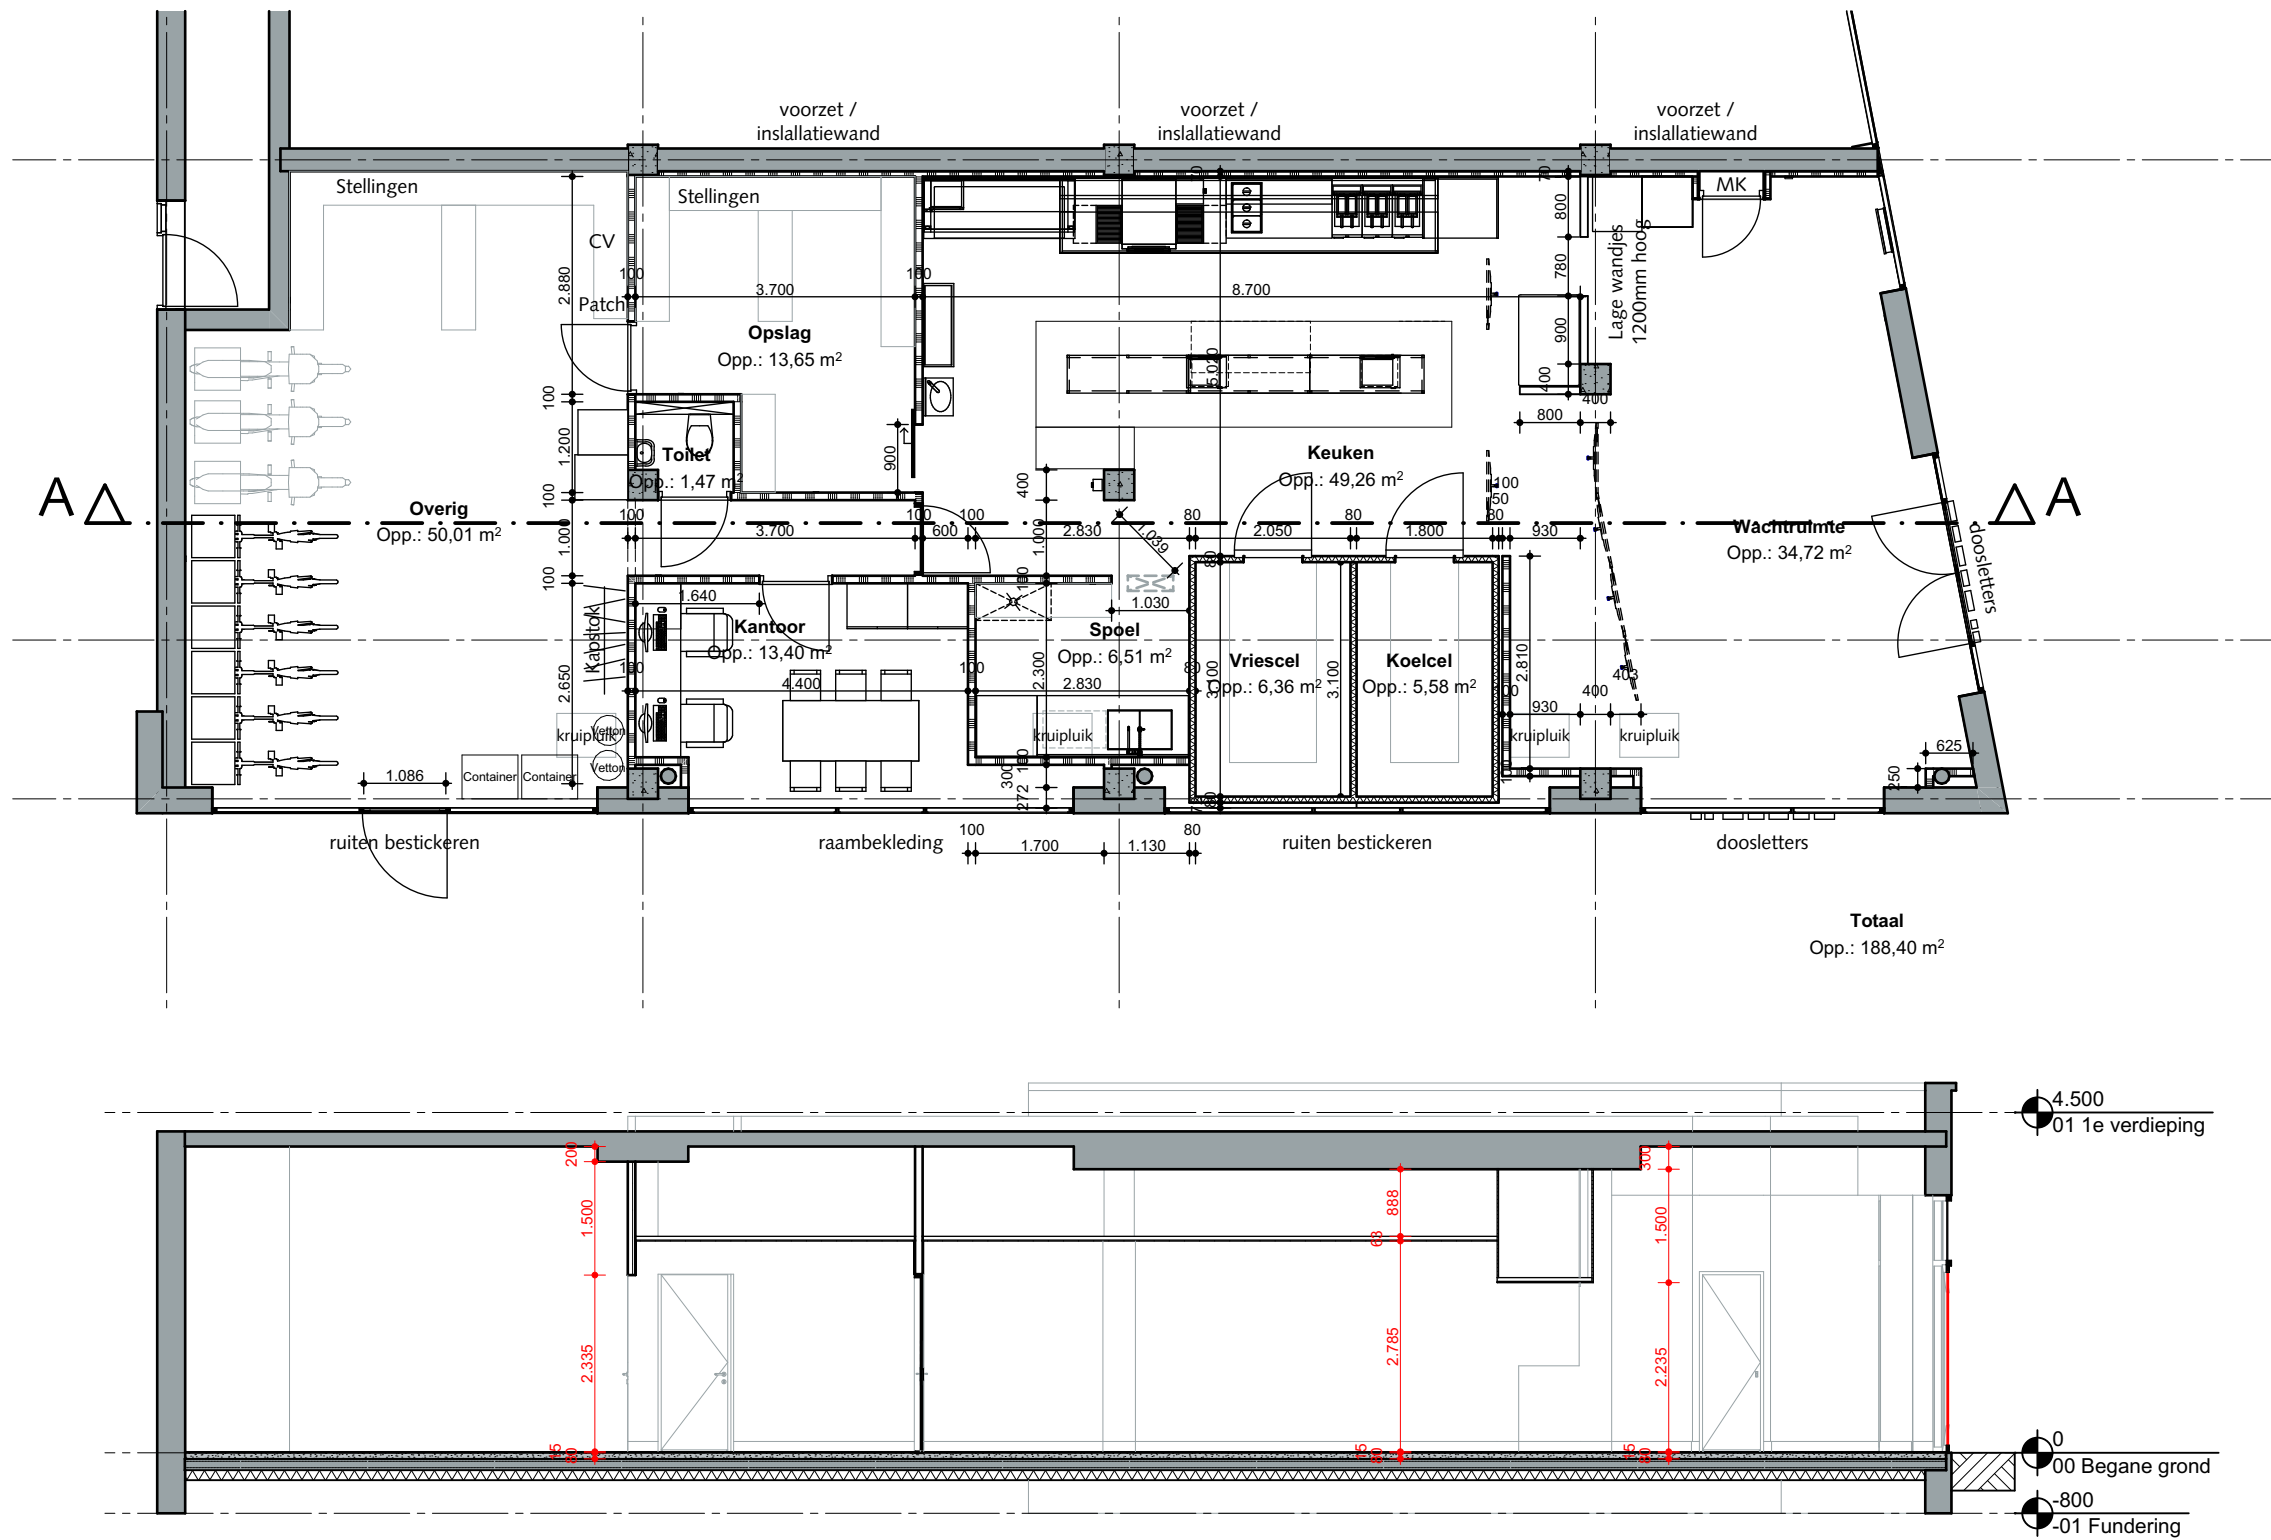

Opdrachtgever:
De Beren bezorgrestaurants
#Client Address1
#Client Postcode #Client City
tel.: #Client Phone Number
e-mail: #Client E-mail

Wij onderschrijven en hanteren de gedragscode zoals vastgelegd door de BNA. Deze tekening is uitsluitend bestemd voor de geadresseerde(n). Indien u deze tekening ten onrechte heeft ontvangen, neem dan contact met ons op per kerende e-mail. Op de door ons verstrekte informatie berust ons auteursrecht. Openbaarmaking, verspreiding en/of verstrekking van deze informatie aan derden is, behoudens voorafgaande schriftelijke toestemming van XS architecten Coöperatie U.A., niet toegestaan. Wij aanvaarden geen aansprakelijkheid voor de juiste en volledige overbrenging van de inhoud.

Branchevereniging Nederlandse Architectenbureaus **BNA**

Maatvoering in het werk te bepalen

Versie:	Omschrijving:
A 01-12-2020	DO
B 03-12-2020	Opmerkingen De Beren verwerkt
C 21-12-2020	Positie toilet

Project:
BBR Papendrecht
Markt van Matena 22
3356DL Papendrecht

Fase:
Bestek

Onderwerp:
Bouwkundige plattegrond

Tekening nummer:
BT-PLG-01 C

Fase	Tekening	Volgnr.	Versie
(AA)	(AAA)	(00)	A

Datum: 21-12-2020

Schaal: 1:100

Formaat: A3 (liggend)

Getekend: EV