

RENVOOI BOUWKUNDIG

gestort beton

prefab beton

kalkzandsteenwand

isolatie

HSB-wand

lichte scheidingwand

mossedum

aardelaag of adviseur

maaiweld

tegelerwerk

toegang gebouw

toegang woning

dm=...

dagmaat deur

mk

meterkast

T=...

O=...

A=...

aantal treden

hoogte optrede

diepte aanrede

brandweer ingang

brandweer neveningang

droge blusleiding voedingspunt

droge blusleiding afnamepunt

30min WBDBO brandscheiding

60min WBDBO brandscheiding

zelfsluitend

30min WBDBO, enkelzijdig

30min WBDBO, enkelzijdig, zelfsluitend

30min WBDBO, dubbelzijdig, zelfsluitend

60min WBDBO, enkelzijdig, zelfsluitend

60min WBDBO, dubbelzijdig, zelfsluitend

rookmelder

OPMERKINGEN:

- BIJDRAGE TOT BRANDVOORTPLANTING:
toegepaste materialen bovenzijde vloeren, trappen en hellingbanen
volgens NEN EN 13501-1
- WATERDICHTHEID/VOCHTWERING SCHEIDINGSCONSTRUCTIES
volgens NEN 2778
- UITVOERING DAK m.b.t. BRANDGEVAAR volgens NEN 6063
- BEPERKING ONTSTAAN BRANDGEVAARLIJKE SITUATIE:
toegepaste materialen t.p.v. schachten e.d. volgens NEN EN 13501-1
- BEPERKING ONTWIKKELING BRAND:
brandklasse toegepaste materialen volgens NEN EN 13501-1
- BEPERKING ONTSTAAN ROOK:
rookproductie toegepaste materialen volgens NEN EN 13501-1
- WEERSTAND TEGEN BRANDDOORSLAG EN BRANDOVERSLAG:
weerstand toegepaste materialen t.p.v. scheidingen e.d.
conform NEN 6068 (alleen van toepassing op de deuren t.p.v. de brandscheidingen e.e.a. conform IPB)
- WEERSTAND TEGEN ROOKDOORSLAG EN ROOKOVERSLAG:
bepaling van weerstand tegen rookdoorgang tussen ruimte conform NEN 6075
- CONSTRUCTIEVE GEGEVENS (veiligheidsklasse, sterkte bij brand e.d.)
zie tekeningen/documenten constructeur: IMD Raadgevende Ingenieurs;
- NOODOVERSTORTEN afmetingen conform opgave rapport constructeur: IMD Raadgevende Ingenieurs
- INSTALLATIE-ONDERDELEN, zie documenten installatie-adviseur: ABT;
- NOODVERLICHTING volgens installatie-adviseur: ABT;
- AANSLUITING RIOLERING EN HWA volgens installatie-adviseur: ABT;
- VENTILATIEBEREKENING volgens installatie-adviseur: ABT;
- BRANDVEILIGHEID: zie rapport brandveiligheidsadviseur ABT;
- DOORVALVEILIG EN LETSELBEPERKENDE BEGLAZING
volgens NEN 3969
- HANG-EN SLUITWERK: SKG+V gevelelementen weerstandsklasse volgens NEN 5096:
of zwaarder afgestemd op de beveiligingseisen van de opening
- Het gebouw is integraal toegankelijk
- Deuren in vluchtroutes zijn zonder sleutel of andere losse voorwerpen te openen
(principe vluchten volgens IPB)

CONSTRUCTIE
volgens opgave adviseur IMD

INSTALLATIES EN BENG
volgens opgave ABT, code 17745 en notitie 210625_17745_Uitgangspunten installaties; dd 25-06-2021

BRANDVEILIGHEID
volgens rapport ABT, code 17745; dd 25-06-2021 (voor vluchtrichtingen, brandveiligheidsinstallaties en opstelplaatsen: zie bijlage 3)

Begane grond

Valschermkade 36 D
1059 CD Amsterdam
t 020 626 32 44
e info@paulderuiter.nl
w www.paulderuiter.nl

P

D

R

PAUL DE RUITER ARCHITECTS

OPDRACHTGEVER
Woonstad Rotterdam

ONDERWERP
Plattegronden

ONDERDEEL
Begane grond

PROJECT
Dukdalf - Rotterdam

DATUM
23-07-2021

SCHAAL
1:100

FASE
BA

STATUS
CONCEPT

WERK
2020

FORMAAT
594x1050

TEKENING NR
201

RENVOOI BOUWKUNDIG

gestort beton

prefab beton

kalkzandsteenwand

isolatie

HSB-wand

lichte scheidingwand

mossedum

aardelaag of adviseur

maaiweld

tegelerk

toegang gebouw

toegang woning

dm=

...

mk

meterkast

brandweer ingang

brandweer neveningang

droge blusleiding voedingspunt

droge blusleiding afnamepunt

30min WBDBO brandscheiding

60min WBDBO brandscheiding

zelfsluitend

30min WBDBO, enkelzijdig

30min WBDBO, enkelzijdig, zelfsluitend

30min WBDBO, dubbelzijdig, zelfsluitend

60min WBDBO, enkelzijdig, zelfsluitend

60min WBDBO, dubbelzijdig, zelfsluitend

rookmelder

T=

...

O=

...

A=

...

aantal treden

hoogte optrede

diepte aantrede

OPMERKINGEN:

- BIJDRAGE TOT BRANDVOORTPLANTING:
toegepaste materialen bovenzijde vloeren, trappen en hellingbanen
volgens NEN EN 13501-1

- WATERDICHTHEID/VOCHTWERING SCHEIDINGSCONSTRUCTIES
volgens NEN 2778

- UITVOERING DAK m.b.t. BRANDGEVAAR volgens NEN 6063

- BEPERKING ONTSTAAN BRANDGEVAARLIJKE SITUATIE:
toegepaste materialen t.p.v. schachten e.d. volgens NEN EN 13501-1

- BEPERKING ONTWIKKELING BRAND:
brandklasse toegepaste materialen volgens NEN EN 13501-1

- BEPERKING ONTSTAAN ROOK:
rookproductie toegepaste materialen volgens NEN EN 13501-1

- WEERSTAND TEGEN BRANDDOORSLAG EN BRANDOVERSLAG:
conform NEN 6068 (alleen van toepassing op de deuren t.p.v. de brandscheidingen e.e.a. conform IPB)

- WEERSTAND TEGEN ROOKDOORSLAG EN ROOKOVERSLAG:
bepaling van weerstand tegen rookdoorgang tussen ruimte conform NEN 6075

- CONSTRUCTIEVE GEGEVENS (veiligheidsklasse, sterkte bij brand e.d.)
zie tekeningen/documenten constructeur: IMD Raadgevende Ingenieurs;

- NOODOVERSTORTEN afmetingen conform opgave rapport constructeur: IMD Raadgevende Ingenieurs

- INSTALLATIE-ONDERDELEN, zie documenten installatie-adviseur: ABT;

- NOODVERLICHTING volgens installatie-adviseur: ABT;

- ANSLUITING RIOLERING EN HWA volgens installatie-adviseur: ABT;

- VENTILATIEBEREKENING volgens installatie-adviseur: ABT;

- BRANDVEILIGHEID: zie rapport brandveiligheidsadviseur ABT;

- DOORVALVEILIGHEID EN LETSELBEPERKENDE BEGLAZING
volgens NEN 3969

- HANG-EN SLUITWERK: SKG+Y gevelelementen weerstandsklasse volgens NEN 5096:
of zwaarder afgestemd op de beveiligingsseisen van de opening


- Het gebouw is integraal toegankelijk

- Deuren in vluchtroutes zijn zonder sleutel of andere losse voorwerpen te openen
(principe vluchten volgens IPB)

CONSTRUCTIE
volgens opgave adviseur IMD

INSTALLATIES EN BENG
volgens opgave ABT, code 17745 en notitie 210625_17745_Uitgangspunten installaties; dd 25-06-2021

BRANDVEILIGHEID
volgens rapport ABT, code 17745; dd 25-06-2021 (voor vluchtrichtingen, brandveiligheidsinstallaties en opstelplaatsen: zie bijlage 3)

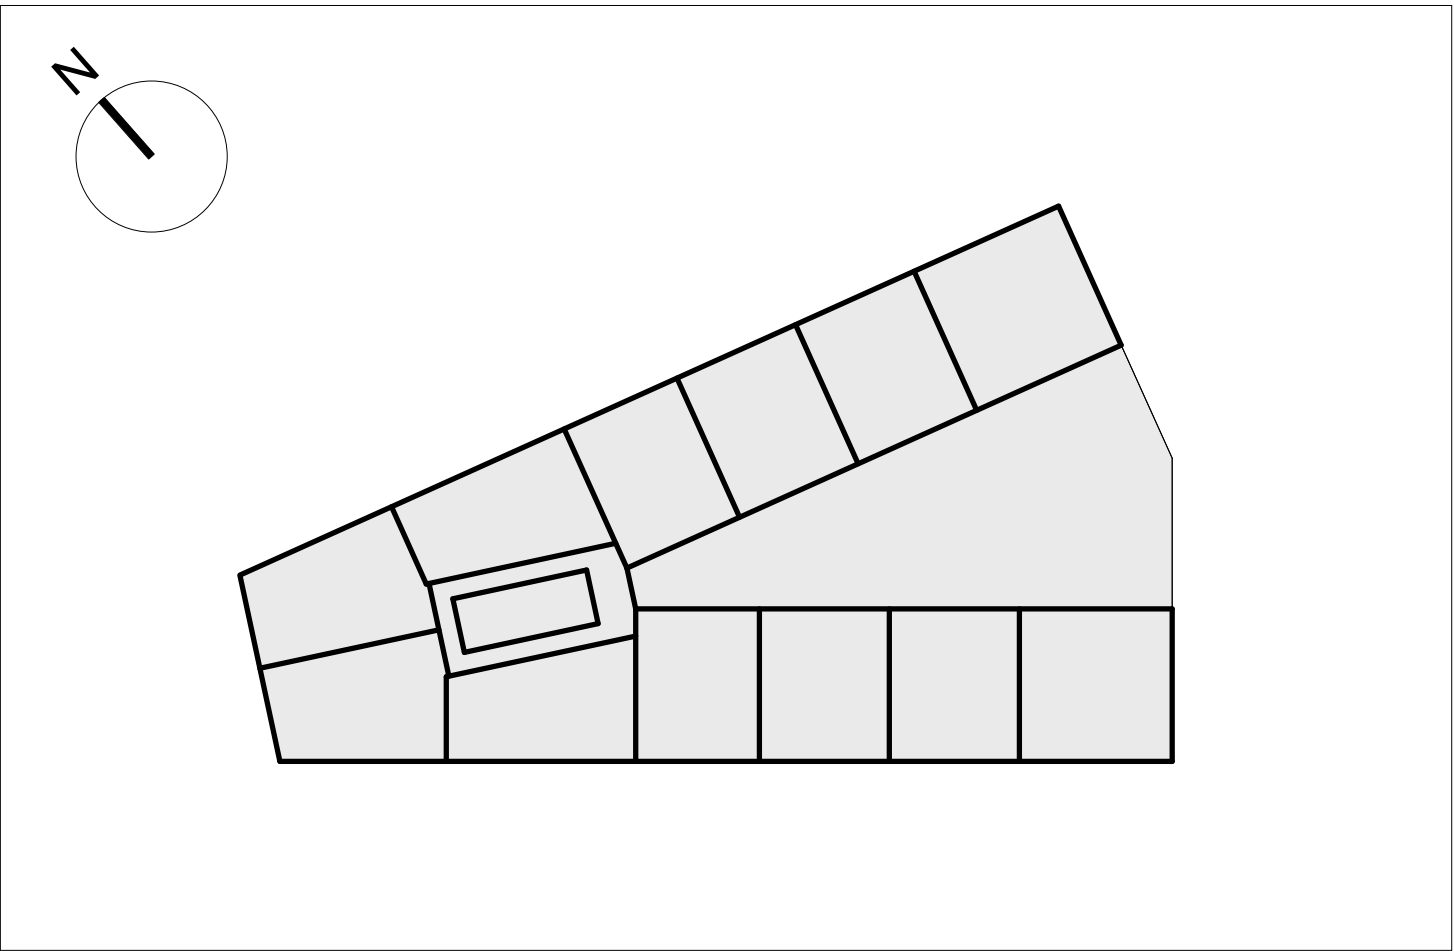

Eerste verdieping

Valschermkade 36 D
1059 CD Amsterdam
t 020 626 32 44
e info@paulderuiter.nl
w www.paulderuiter.nl

P

D

R

PAUL DE RUITER ARCHITECTS

OPDRACHTGEVER
Woonstad Rotterdam

ONDERWERP
Plattengronden

ONDERDEEL
Eerste verdieping

PROJECT
Dukdalf - Rotterdam

DATUM
23-07-2021

SCHAAL
1:100

FASE
BA

STATUS
CONCEPT

WERK
2020

FORMAAT
594x1050

TEKENING NR
202

RENVOOI BOUWKUNDIG

gestort beton

prefab beton

kalkzandsteenwand

isolatie

HSB-wand

lichte scheidingwand

mossedum

aardelaag of adviseur

maaienveld

tegelerwerk

toegang gebouw

toegang woning

dm=

...

mk

...

T=

...

O=

...

A=

...

aantal treden

hoogte optrede

diepte aanrede

brandweer ingang

brandweer neveningang

droge blusleiding voedingspunt

droge blusleiding afnamepunt

30min WBDBO brandscheiding

60min WBDBO brandscheiding

zelfsluitend

30min WBDBO, enkelzijdig

30min WBDBO, enkelzijdig, zelfsluitend

30min WBDBO, dubbelzijdig, zelfsluitend

60min WBDBO, enkelzijdig, zelfsluitend

60min WBDBO, dubbelzijdig, zelfsluitend

rookmelder


OPMERKINGEN:

- BIJDRAGE TOT BRANDVOORTPLANTING:
toegestane materialen bovenzijde vloeren, trappen en hellingbanen
volgens NEN EN 13501-1
- WATERDICHTHEID/VOCHTWERING SCHEIDINGSCONSTRUCTIES
volgens NEN 2778
- UITVOERING DAK m.b.t. BRANDGEVAAR volgens NEN 6063
- BEPERKING ONTSTAAN BRANDGEVAARLIJKE SITUATIE:
toegestane materialen t.p.v. schachten e.d. volgens NEN EN 13501-1
- BEPERKING ONTWIKKELING BRAND:
brandklasse toegestane materialen volgens NEN EN 13501-1
- BEPERKING ONTSTAAN ROOK:
rookproductie toegestane materialen volgens NEN EN 13501-1
- WEERSTAND TEGEN BRANDDOORSLAG EN BRANDOVERSLAG:
weerstand toegestane materialen t.p.v. v. scheidingen e.d.
conform NEN 6068 (alleen van toepassing op de deuren t.p.v. v. brandscheidingen e.e.a. conform IPB)
- WEERSTAND TEGEN ROOKDOORSLAG EN ROOKOVERSLAG:
bepaling van weerstand tegen rookdoorgang tussen ruimte conform NEN 6075
- CONSTRUCTIEVE GEGEVENS (veiligheidsklasse, sterkte bij brand e.d.)
zie tekeningen/documenten constructeur: IMD Raadgevende Ingenieurs;
- NOODOVERSTORTEN afmetingen conform opgave rapport constructeur: IMD Raadgevende Ingenieurs;
- INSTALLATIE-ONDERDELEN, zie documenten installatie-adviseur: ABT;
- NOODVERLICHTING volgens installatie-adviseur: ABT;
- AANSLUITING RIOLERING EN HWA volgens installatie-adviseur: ABT;
- VENTILATIEBEREKENING volgens installatie-adviseur: ABT;
- BRANDVEILIGHEID: zie rapport brandveiligheidsadviseur ABT;
- DOORVALVEILIGHEID EN LETSELBEPERKENDE BEGLAZING
volgens NEN 3669
- HANG-EN SLUITWERK: SKG+Y gevelelementen weerstandsklasse volgens NEN 5096:
of zwaarder afgestemd op de beveiligingsseisen van de opening
- Het gebouw is integraal toegankelijk
- Deuren in vluchtroutes zijn zonder sleutel of andere losse voorwerpen te openen
(principe vluchten volgens IPB)

CONSTRUCTIE
volgens opgave adviseur IMD

INSTALLATIES EN BENG
volgens opgave ABT, code 17745 en notitie 210625_17745_Uitgangspunten installaties; dd 25-06-2021

BRANDVEILIGHEID
volgens rapport ABT, code 17745; dd 25-06-2021 (voor vluchtrichtingen, brandveiligheidsinstallaties en opstelplaatsen: zie bijlage 3)

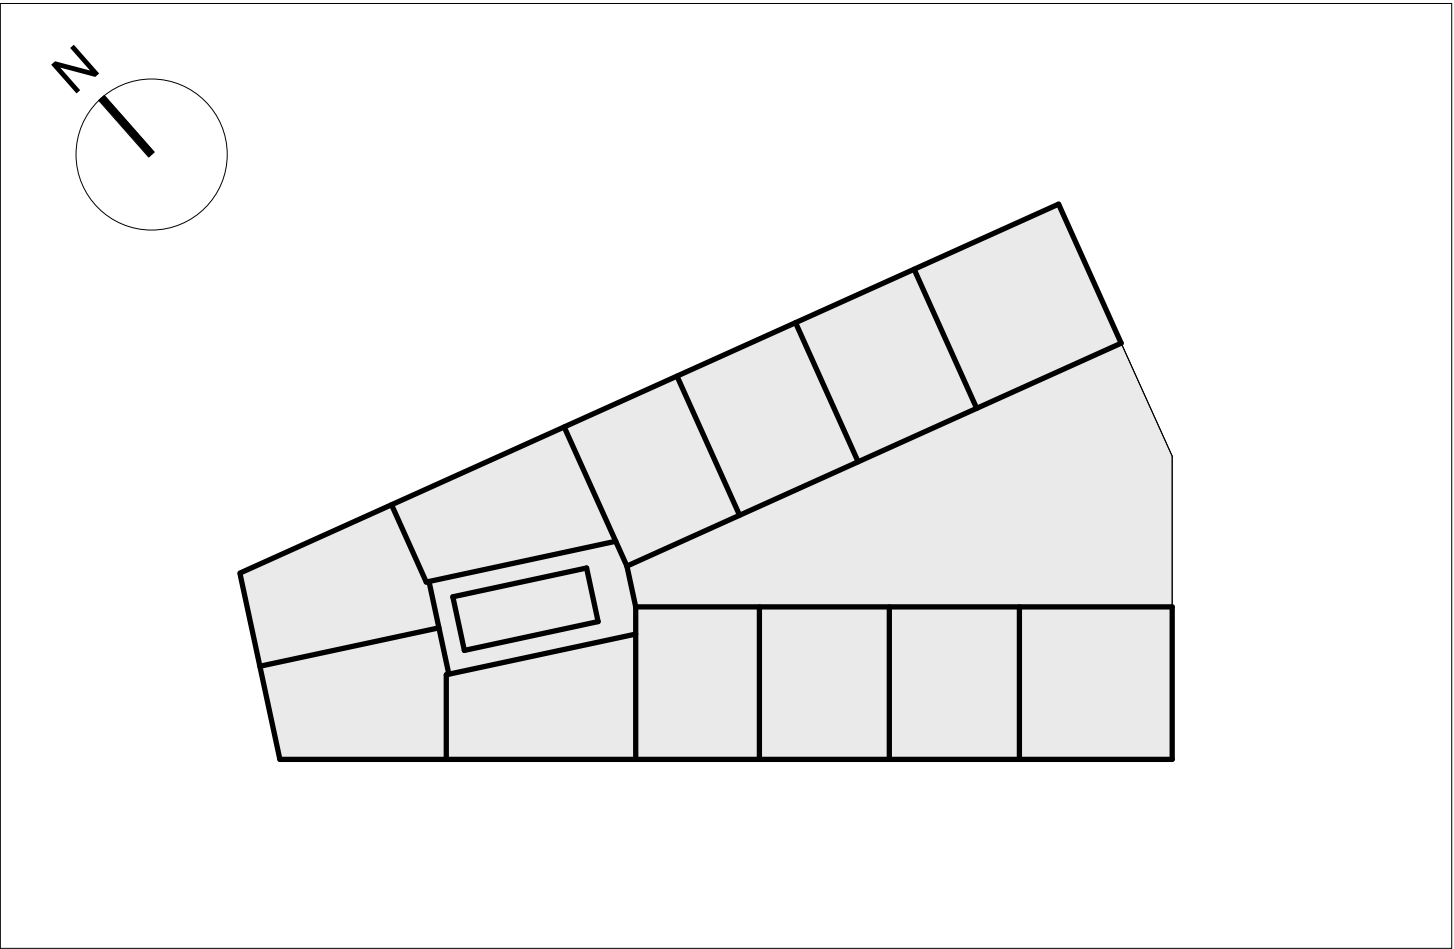

Tweede verdieping

Valschermkade 36 D
1059 CD Amsterdam
t 020 626 32 44
e info@paulderuiter.nl
w www.paulderuiter.nl

P

D

R

PAUL DE RUITER ARCHITECTS

OPDRACHTGEVER
Woonstad Rotterdam

ONDERWERP
Plattegronden

ONDERDEEL
Tweede verdieping

PROJECT
Dukdalf - Rotterdam

DATUM
23-07-2021

SCHAAL
1:100

FASE
BA

STATUS
CONCEPT

WERK
2020

FORMAAT
594x1050

TEKENING NR
203

RENVOOI BOUWKUNDIG

gestort beton

prefab beton

kalkzandsteenwand

isolatie

HSB-wand

lichte scheidingwand

mossedum

aardelaag of adviseur

maaiveld

tegelerk

toegang gebouw

toegang woning

dm=

...

mk

meterkast

T=

...

O=

...

A=

...

aantal treden

hoogte optrede

diepte aanrede

brandweer ingang

brandweer neveningang

droge blusleiding voedingspunt

droge blusleiding afnamepunt

30min WBDBO brandscheiding

60min WBDBO brandscheiding

zelfsluitend

30min WBDBO, enkelzijdig

30min WBDBO, enkelzijdig, zelfsluitend

30min WBDBO, dubbelzijdig, zelfsluitend

60min WBDBO, enkelzijdig, zelfsluitend

60min WBDBO, dubbelzijdig, zelfsluitend

rookmelder

10

11

OPMERKINGEN:

- BIJDRAGE TOT BRANDVOORTPLANTING: toegepaste materialen bovenzijde vloeren, trappen en hellingbanen volgens NEN EN 13501-1
- WATERDICHTHEID/VOCHTWERING SCHEIDINGSCONSTRUCTIES volgens NEN 2778
- UITVOERING DAK m.b.t. BRANDGEVAAR volgens NEN 6063
- BEPERKING ONTSTAAN BRANDGEVAARLIJKE SITUATIE: toegepaste materialen t.p.v. schachten e.d. volgens NEN EN 13501-1
- BEPERKING ONTWIKKELING BRAND: brandklasse toegepaste materialen volgens NEN EN 13501-1
- BEPERKING ONTSTAAN ROOK: rookproductie toegepaste materialen volgens NEN EN 13501-1
- WEERSTAND TEGEN BRANDDOORSLAG EN BRANDOVERSLAG: weerstand toegepaste materialen t.p.v. scheidingen e.d. conform NEN 6068 (alleen van toepassing op de deuren t.p.v. de brandscheidingen e.e.a. conform IPB)
- WEERSTAND TEGEN ROOKDOORSLAG EN ROOKOVERSLAG: bepaling van weerstand tegen rookdoorgang tussen ruimte conform NEN 6075
- CONSTRUCTIEVE GEGEVENS (veiligheidsklasse, sterkte bij brand e.d.) zie tekeningen/documenten constructeur: IMD Raadgevende Ingenieurs;
- NOODOVERSTORTEN afmetingen conform opgave rapport constructeur: IMD Raadgevende Ingenieurs;
- INSTALLATIE-ONDERDELEN, zie documenten installatie-adviseur: ABT;
- NOODVERLICHTING volgens installatie-adviseur: ABT;
- ANSLUITING RIOLERING EN HWA volgens installatie-adviseur: ABT;
- VENTILATIEBEREKENING volgens installatie-adviseur: ABT;
- BRANDVEILIGHEID: zie rapport brandveiligheidsadviseur ABT;
- DOORVALVEILIGHEID EN LETSELBEPERKENDE BEGLAZING volgens NEN 3869
- HANG-EN SLUITWERK: SKG+Y gevelelementen weerstandsklasse volgens NEN 5096: of zwaarder afgestemd op de beveiligingseisen van de opening
- Het gebouw is integraal toegankelijk
- Deuren in vluchtroutes zijn zonder sleutel of andere losse voorwerpen te openen (principe vluchten volgens IPB)

CONSTRUCTIE
volgens opgave adviseur IMD

INSTALLATIES EN BENG
volgens opgave ABT, code 17745 en notitie 210625_17745_Uitgangspunten installaties; dd 25-06-2021

BRANDVEILIGHEID
volgens rapport ABT, code 17745; dd 25-06-2021 (voor vluchtrichtingen, brandveiligheidsinstallaties en opstelplaatsen: zie bijlage 3)

N

Bestaande bebouwing

Peil = 3,15 m + NAP (conform opgave Gemeente Rotterdam)

Derde verdieping

Valschermkade 36 D
1059 CD Amsterdam
t 020 626 32 44
e info@paulderuiter.nl
w www.paulderuiter.nl

P

D

R

PAUL DE RUITER ARCHITECTS

OPDRACHTGEVER
Woonstad Rotterdam

ONDERWERP
Plattegronden

ONDERDEEL
Derde verdieping

PROJECT
Dukdal - Rotterdam

DATUM
23-07-2021

SCHAAL
1:100

FASE
BA

STATUS
CONCEPT

WERK
2020

FORMAAT
594x1050

TEKENING NR
204

RENVOOI BOUWKUNDIG

gestort beton

prefab beton

kalkzandsteenwand

isolatie

HSB-wand

lichte scheidingwand

mossedum

aardelaag of adviseur

maaienveld

tegelerwerk

toegang gebouw

toegang woning

dm=

...

mk

meterkast

T=

...

O=

...

A=

...

aantal treden

hoogte optrede

diepte aantrrede

brandweer ingang

brandweer neveningang

droge blusleiding voedingspunt

droge blusleiding afnamepunt

30min WBDBO brandscheiding

60min WBDBO brandscheiding

zelfsluitend

30min WBDBO, enkelzijdig

30min WBDBO, enkelzijdig, zelfsluitend

30min WBDBO, dubbelzijdig, zelfsluitend

60min WBDBO, enkelzijdig, zelfsluitend

60min WBDBO, dubbelzijdig, zelfsluitend

rookmelder

OPMERKINGEN:

- BIJDRAGE TOT BRANDVOORTPLANTING: toegepaste materialen bovenzijde vloeren, trappen en hellingbanen volgens NEN EN 13501-1
- WATERDICHTHEID/VOCHTWERING SCHEIDINGSCONSTRUCTIES volgens NEN 2778
- UITVOERING DAK m.b.t. BRANDGEVAAR volgens NEN 6063
- BEPERKING ONTSTAAN BRANDGEVAARLIJKE SITUATIE: toegepaste materialen t.p.v. schachten e.d. volgens NEN EN 13501-1
- BEPERKING ONTWIKKELING BRAND: brandklasse toegepaste materialen volgens NEN EN 13501-1
- BEPERKING ONTSTAAN ROOK: rookproductie toegepaste materialen volgens NEN EN 13501-1
- WEERSTAND TEGEN BRANDDOORSLAG EN BRANDOVERSLAG: weerstand toegepaste materialen t.p.v. scheidingen e.d. conform NEN 6068 (alleen van toepassing op de deuren t.p.v. de brandscheidingen e.e.a. conform IPB)
- WEERSTAND TEGEN ROOKDOORSLAG EN ROOKOVERSLAG: bepaling van weerstand tegen rookdoorgang tussen ruimte conform NEN 6075
- CONSTRUCTIEVE GEGEVENS (veiligheidsklasse, sterkte bij brand e.d.) zie tekeningen/documenten constructeur: IMD Raadgevende Ingenieurs;
- NOODOVERSTORTEN afmetingen conform opgave rapport constructeur: IMD Raadgevende Ingenieurs;
- INSTALLATIE-ONDERDELEN, zie documenten installatie-adviseur: ABT;
- NOODVERLICHTING volgens installatie-adviseur: ABT;
- AANSLUITING RIOLERING EN HWA volgens installatie-adviseur: ABT;
- VENTILATIEBEREKENING volgens installatie-adviseur: ABT;
- BRANDVEILIGHEID: zie rapport brandveiligheidsadviseur ABT;
- DOORVALVEILIGHEID EN LETSELBEPERKENDE BEGLAZING volgens NEN 3969
- HANG-EN SLUITWERK: SKG+Y gevelelementen weerstandsklasse volgens NEN 5096: of zwaarder afgestemd op de beveiligingsseisen van de opening
- Het gebouw is integraal toegankelijk
- Deuren in vluchtroutes zijn zonder sleutel of andere losse voorwerpen te openen (principe vluchten volgens IPB)

CONSTRUCTIE
volgens opgave adviseur IMD

INSTALLATIES EN BENG
volgens opgave ABT, code 17745 en notitie 210625_17745_Uitgangspunten installaties; dd 25-06-2021

BRANDVEILIGHEID
volgens rapport ABT, code 17745; dd 25-06-2021 (voor vluchtrichtingen, brandveiligheidsinstallaties en opstelplaatsen: zie bijlage 3)

N

Peil = 3,15 m + NAP (conform opgave Gemeente Rotterdam)

Vierde verdieping

Valschermkade 36 D
1059 CD Amsterdam
t 020 626 32 44
e info@paulderuiter.nl
w www.paulderuiter.nl

P

D

R

PAUL DE RUITER ARCHITECTS

OPDRACHTGEVER
Woonstad Rotterdam

ONDERWERP
Plattegronden

ONDERDEEL
Vierde verdieping

PROJECT
Dukdalf - Rotterdam

DATUM
23-07-2021

SCHAAL
1:100

FASE
BA

STATUS
CONCEPT

WERK
2020

FORMAAT
594x1050

TEKENING NR
205

RENVOOI BOUWKUNDIG

gestort beton

prefab beton

kalkzandsteenwand

isolatie

HSB-wand

lichte scheidingwand

mossedum

aardelaag of adviseur

maaienveld

tegelerwerk

toegang gebouw

toegang woning

dm=

...

mk

meterkast

T=

...

O=

...

A=

...

aantal treden

hoogte optrede

diepte aanrede

brandweer ingang

brandweer neveningang

droge blusleiding voedingspunt

droge blusleiding afnamepunt

30min WBDBO brandscheiding

60min WBDBO brandscheiding

zelfsluitend

30min WBDBO, enkelzijdig

30min WBDBO, enkelzijdig, zelfsluitend

30min WBDBO, dubbelzijdig, zelfsluitend

60min WBDBO, enkelzijdig, zelfsluitend

60min WBDBO, dubbelzijdig, zelfsluitend

rookmelder

T=

O=

A=

OPMERKINGEN:

- BIJDRAGE TOT BRANDVOORTPLANTING: toegepaste materialen bovenzijde vloeren, trappen en hellingbanen volgens NEN EN 13501-1
- WATERDICHTHEID/VOCHTWERING SCHEIDINGSCONSTRUCTIES volgens NEN 2778
- UITVOERING DAK m.b.t. BRANDGEVAAR volgens NEN 6063
- BEPERKING ONTSTAAN BRANDGEVAARLIJKE SITUATIE: toegepaste materialen t.p.v. schachten e.d. volgens NEN EN 13501-1
- BEPERKING ONTWIKKELING BRAND: brandklasse toegepaste materialen volgens NEN EN 13501-1
- BEPERKING ONTSTAAN ROOK: rookproductie toegepaste materialen volgens NEN EN 13501-1
- WEERSTAND TEGEN BRANDDOORSLAG EN BRANDOVERSLAG: conform NEN 6068 (alleen van toepassing op de deuren t.p.v. de brandscheidingen e.e.a. conform IPB)
- WEERSTAND TEGEN ROOKDOORSLAG EN ROOKOVERSLAG: bepaling van weerstand tegen rookdoorgang tussen ruimte conform NEN 6075
- CONSTRUCTIEVE GEGEVENS (veiligheidsklasse, sterkte bij brand e.d.) zie tekeningen/documenten constructeur: IMD Raadgevende Ingenieurs;
- NOODOVERSTORTEN afmetingen conform opgave rapport constructeur: IMD Raadgevende Ingenieurs
- INSTALLATIE-ONDERDELEN: zie documenten installatie-adviseur: ABT;
- NOODVERLICHTING volgens installatie-adviseur: ABT;
- AANSLUITING RIOLERING EN HWA volgens installatie-adviseur: ABT;
- VENTILATIEBEREKENING volgens installatie-adviseur: ABT;
- BRANDVEILIGHEID: zie rapport brandveiligheidsadviseur ABT;
- DOORVALVEILIG EN LETSELBEPERKENDE BEGLAZING volgens NEN 3669
- HANG-EN SLUITWERK: SKG+Y gevelelementen weerstandsklasse volgens NEN 5096: of zwaarder afgestemd op de beveiligingseisen van de opening
- Het gebouw is integraal toegankelijk
- Deuren in vluchtroutes zijn zonder sleutel of andere losse voorwerpen te openen (principe vluchten volgens IPB)

CONSTRUCTIE
volgens opgave adviseur IMD

INSTALLATIES EN BENG
volgens opgave ABT, code 17745 en notitie 210625_17745_Uitgangspunten installaties; dd 25-06-2021

BRANDVEILIGHEID
volgens rapport ABT, code 17745; dd 25-06-2021 (voor vluchtrichtingen, brandveiligheidsinstallaties en opstelplaatsen: zie bijlage 3)

N

Peil = 3,15 m + NAP (conform opgave Gemeente Rotterdam)

Zesde verdieping

Valschermkade 36 D
1059 CD Amsterdam
t 020 626 32 44
e info@paulderuiter.nl
w www.paulderuiter.nl

P

D

R

PAUL DE RUITER ARCHITECTS

OPDRACHTGEVER
Woonstad Rotterdam

ONDERWERP
Plattengronden

ONDERDEEL
Zesde verdieping

PROJECT
Dukdal - Rotterdam

DATUM
23-07-2021

SCHAAL
1:100

FASE
BA

STATUS
CONCEPT

WERK
2020

FORMAAT
594x1050

TEKENING NR
207

RENVOOI BOUWKUNDIG

gestort beton

prefab beton

kalkzandsteenwand

isolatie

HSB-wand

lichte scheidingwand

mossedum

aardelaag of adviseur

maaienveld

tegelerwerk

toegang gebouw

toegang woning

dm=

...

mk

meterkast

T=

...

O=

...

A=

...

aantal treden

hoogte optrede

diepte aanrede

brandweer ingang

brandweer neveningang

droge blusleiding voedingspunt

droge blusleiding afnamepunt

30min WBDBO brandscheiding

60min WBDBO brandscheiding

zelfsluitend

30min WBDBO, enkelzijdig

30min WBDBO, enkelzijdig, zelfsluitend

30min WBDBO, dubbelzijdig, zelfsluitend

60min WBDBO, enkelzijdig, zelfsluitend

60min WBDBO, dubbelzijdig, zelfsluitend

rookmelder

OPMERKINGEN:

- BIJDRAGE TOT BRANDVOORTPLANTING:
toegepaste materialen bovenzijde vloeren, trappen en hellingbanen
volgens NEN EN 13501-1
- WATERDICHTHEID/VOCHTWERING SCHEIDINGSCONSTRUCTIES
volgens NEN 2778
- UITVOERING DAK m.b.t. BRANDGEVAAR volgens NEN 6063
- BEPERKING ONTSTAAN BRANDGEVAARLIJKE SITUATIE:
toegepaste materialen t.p.v. schachten e.d. volgens NEN EN 13501-1
- BEPERKING ONTWIKKELING BRAND:
brandklasse toegepaste materialen volgens NEN EN 13501-1
- BEPERKING ONTSTAAN ROOK:
rookproductie toegepaste materialen volgens NEN EN 13501-1
- WEERSTAND TEGEN BRANDDOORSLAG EN BRANDOVERSLAG:
conform NEN 6068 (alleen van toepassing op de deuren t.p.v. de brandscheidingen e.e.a. conform IPB)
- WEERSTAND TEGEN ROOKDOORSLAG EN ROOKOVERSLAG:
bepaling van weerstand tegen rookdoorgang tussen ruimte conform NEN 6075
- CONSTRUCTIEVE GEGEVENS (veiligheidsklasse, sterkte bij brand e.d.)
zie tekeningen/documenten constructeur: IMD Raadgevende Ingenieurs;
- NOODOVERSTORTEN afmetingen conform opgave rapport constructeur: IMD Raadgevende Ingenieurs;
- INSTALLATIE-ONDERDELEN, zie documenten installatie-adviseur: ABT;
- NOODVERLICHTING volgens installatie-adviseur: ABT;
- AANSLUITING RIOLERING EN HWA volgens installatie-adviseur: ABT;
- VENTILATIEBEREKENING volgens installatie-adviseur: ABT;
- BRANDVEILIGHEID: zie rapport brandveiligheidsadviseur ABT;
- DOORVALVEILIG EN LETSELBEPERKENDE BEGLAZING
volgens NEN 3969
- HANG-en SLUITWERK: SKG+Y gevelelementen weerstandsklasse volgens NEN 5096:
of zwaarder afgestemd op de beveiligingseisen van de opening
- Het gebouw is integraal toegankelijk
- Deuren in vluchtroutes zijn zonder sleutel of andere losse voorwerpen te openen
(principe vluchten volgens IPB)

CONSTRUCTIE
volgens opgave adviseur IMD

INSTALLATIES EN BENG
volgens opgave ABT, code 17745 en notitie 210625_17745_Uitgangspunten installaties; dd 25-06-2021

BRANDVEILIGHEID
volgens rapport ABT, code 17745; dd 25-06-2021 (voor vluchtrichtingen, brandveiligheidsinstallaties en opstelplaatsen: zie bijlage 3)

N

Peil = 3,15 m + NAP (conform opgave Gemeente Rotterdam)

Zevende verdieping

Valschermkade 36 D
1059 CD Amsterdam
t 020 626 32 44
e info@paulderuiter.nl
w www.paulderuiter.nl

P

D

R

PAUL DE RUITER ARCHITECTS

OPDRACHTGEVER
Woonstad Rotterdam

ONDERWERP
Plattengronden

ONDERDEEL
Zevende verdieping

PROJECT
Dukdalf - Rotterdam

DATUM
23-07-2021

SCHAAL
1:100

FASE
BA

STATUS
CONCEPT

WERK
2020

FORMAT
594x1050

TEKENING NR
208

RENVOOI BOUWKUNDIG

gestort beton

prefab beton

kalkzandsteenwand

isolatie

HSB-wand

lichte scheidingwand

mossedum

aardelaag of adviseur

maaveld

tegelerk

toegang gebouw

toegang woning

dm=

...

mk

meterkast

T=

aantal treden

O=

hoogte optrede

A=

diepte aanrede

brandweer ingang

brandweer neveningang

droge blusleiding voedingspunt

droge blusleiding afnamepunt

30min WBDBO brandscheiding

60min WBDBO brandscheiding

zelfsluitend

30min WBDBO, enkelzijdig

30min WBDBO, enkelzijdig, zelfsluitend

30min WBDBO, dubbelzijdig, zelfsluitend

60min WBDBO, enkelzijdig, zelfsluitend

60min WBDBO, dubbelzijdig, zelfsluitend

rookmelder

OPMERKINGEN:

- BIJDRAGE TOT BRANDVOORTPLANTING:
toegepaste materialen bovenzijde vloeren, trappen en hellingbanen
volgens NEN EN 13501-1

- WATERDICHTHEID/VOCHTWERING SCHEIDINGSCONSTRUCTIES
volgens NEN 2778

- UITVOERING DAK m.b.t. BRANDGEVAAR volgens NEN 6063

- BEPERKING ONTSTAAN BRANDGEVAARLIJKE SITUATIE:
toegepaste materialen t.p.v. schachten e.d. volgens NEN EN 13501-1

- BEPERKING ONTWIKKELING BRAND:
brandklasse toegepaste materialen volgens NEN EN 13501-1

- BEPERKING ONTSTAAN ROKK:
rookproductie toegepaste materialen volgens NEN EN 13501-1

- WEERSTAND TEGEN BRANDDOORSLAG EN BRANDOVERSLAG:
conform NEN 6068 (alleen van toepassing op de deuren t.p.v. de brandscheidingen e.e.a. conform IPB)

- WEERSTAND TEGEN ROKKDOORSLAG EN ROKKOVERSLAG:
bepaling van weerstand tegen rookdoorgang tussen ruimte conform NEN 6075

- CONSTRUCTIEVE GEGEVENS (veiligheidsklasse, sterkte bij brand e.d.)
zie tekeningen/documenten constructeur: IMD Raadgevende Ingenieurs;

- NOODOVERSTORTEN afmetingen conform opgave rapport constructeur: IMD Raadgevende Ingenieurs

- INSTALLATIE-ONDERDELEN, zie documenten installatie-adviseur: ABT;

- NOODVERLICHTING volgens installatie-adviseur: ABT;

- AANSLUITING RIOLERING EN HWA volgens installatie-adviseur: ABT;

- VENTILATIEBEREKENING volgens installatie-adviseur: ABT;

- BRANDVEILIGHEID: zie rapport brandveiligheidsadviseur: ABT;

- DOORVALVEILIG EN LETSELBEPERKENDE BEGLAZING
volgens NEN 3569

- HANG-EN SLUITWERK: SKG+Y gevelelementen weerstandsklasse volgens NEN 5096:
of zwaarder afgestemd op de beveiligingseisen van de opening

- Het gebouw is integraal toegankelijk

- Deuren in vluchtroutes zijn zonder sleutel of andere losse voorwerpen te openen
(principe vluchten volgens IPB)

CONSTRUCTIE
volgens opgave adviseur IMD

INSTALLATIES EN BENG
volgens opgave ABT, code 17745 en notitie 210625_17745_Uitgangspunten installaties; dd 25-06-2021

BRANDVEILIGHEID
volgens rapport ABT, code 17745; dd 25-06-2021 (voor vluchtrichtingen, brandveiligheidsinstallaties en opstelplaatsen: zie bijlage 3)

N

Peil = 3,15 m + NAP (conform opgave Gemeente Rotterdam)

Achtste verdieping

Valschermkade 36 D
1059 CD Amsterdam
t 020 626 32 44
e info@paulderuiter.nl
w www.paulderuiter.nl

P

D

R

PAUL DE RUITER ARCHITECTS

OPDRACHTGEVER
Woonstad Rotterdam

ONDERWERP
Plattegronden

DATUM
23-07-2021

WERK
2020

ONDERDEEL
Achtste verdieping

SCHAAL
1:100

FORMAAT
594x1050

PROJECT
Dukdalf - Rotterdam

FASE
BA

STATUS
CONCEPT

TEKENING NR
209

RENVOOI BOUWKUNDIG

gestort beton

prefab beton

kalkzandsteenwand

isolatie

HSB-wand

lichte scheidingwand

mossedum

aardelaag of adviseur

maiveld

tegelerk

toegang gebouw

toegang woning

dm= ...

dagmaat deur

mk

meterkast

T= ...

O= ...

A= ...

aantal treden

hoogte optrede

diepte aanrede

brandweer ingang

brandweer neveningang

droge blusleiding voedingspunt

droge blusleiding afnamepunt

30min WBDBO brandscheiding

60min WBDBO brandscheiding

zelfsluitend

30min WBDBO, enkelzijdig

30min WBDBO, enkelzijdig, zelfsluitend

30min WBDBO, dubbelzijdig, zelfsluitend

60min WBDBO, enkelzijdig, zelfsluitend

60min WBDBO, dubbelzijdig, zelfsluitend

rookmelder

OPMERKINGEN:

- BIJDRAGE TOT BRANDVOORTPLANTING:
toegepaste materialen bovenzijde vloeren, trappen en hellingbanen
volgens NEN EN 13501-1
- WATERDICHTHEID/VOCHTWERING SCHEIDINGSCONSTRUCTIES
volgens NEN 2778
- UITVOERING DAK m.b.t. BRANDGEVAAR volgens NEN 6063
- BEPERKING ONTSTAAN BRANDGEVAARLIJKE SITUATIE:
toegepaste materialen t.p.v. schachten e.d. volgens NEN EN 13501-1
- BEPERKING ONTWIKKELING BRAND:
brandklasse toegepaste materialen volgens NEN EN 13501-1
- BEPERKING ONTSTAAN ROKK:
rookproductie toegepaste materialen volgens NEN EN 13501-1
- WEERSTAND TEGEN BRANDDOORSLAG EN BRANDOVERSLAG:
conform NEN 6068 (alleen van toepassing op de deuren t.p.v. de brandscheidingen e.e.a. conform IPB)
- WEERSTAND TEGEN ROKKDOORSLAG EN ROKKOVERSLAG:
bepaling van weerstand tegen rookdoorgang tussen ruimte conform NEN 6075
- CONSTRUCTIEVE GEGEVENS (veiligheidsklasse, sterkte bij brand e.d.)
zie tekeningen/documenten constructeur: IMD Raadgevende Ingenieurs;
- NOODOVERSTORTEN afmetingen conform opgave rapport constructeur: IMD Raadgevende Ingenieurs
- INSTALLATIE-ONDERDELEN: zie documenten installatie-adviseur: ABT;
- NOODVERLICHTING volgens installatie-adviseur: ABT;
- AANSLUITING RIOLERING EN HWA volgens installatie-adviseur: ABT;
- VENTILATIEBEREKENING volgens installatie-adviseur: ABT;
- BRANDVEILIGHEID: zie rapport brandveiligheidsadviseur ABT;
- DOORVALVEILIG EN LETSELBEPERKENDE BEGLAZING
volgens NEN 3969
- HANG-en SLUITWERK: SKG+Y gevelelementen weerstandsklasse volgens NEN 5096:
of zwaarder afgestemd op de beveiligingseisen van de opening
- Het gebouw is integraal toegankelijk
- Deuren in vluchtroutes zijn zonder sleutel of andere losse voorwerpen te openen
(principe vluchten volgens IPB)

CONSTRUCTIE
volgens opgave adviseur IMD

INSTALLATIES EN BENG
volgens opgave ABT, code 17745 en notitie 210625_17745_Uitgangspunten installaties; dd 25-06-2021

BRANDVEILIGHEID
volgens rapport ABT, code 17745; dd 25-06-2021 (voor vluchtrichtingen, brandveiligheidsinstallaties en opstelplaatsen: zie bijlage 3)

N

Peil = 3,15 m + NAP (conform opgave Gemeente Rotterdam)

Negende verdieping

Valschermkade 36 D
1059 CD Amsterdam
t 020 626 32 44
e info@paulderuiter.nl
w www.paulderuiter.nl

P

D

R

PAUL DE RUITER ARCHITECTS

OPDRACHTGEVER
Woonstad Rotterdam

ONDERWERP
Plattegronden

ONDERDEEL
Negende verdieping

PROJECT
Dukdalf - Rotterdam

DATUM
23-07-2021

SCHAAL
1:100

FASE
BA

STATUS
CONCEPT

WERK
2020

FORMAAT
594x1050

TEKENING NR
210

RENVOOI BOUWKUNDIG

gestort beton

prefab beton

kalkzandsteenwand

isolatie

HSB-wand

lichte scheidingwand

mossedum

aardelaag of adviseur

maaiweld

tegelerk

toegang gebouw

toegang woning

dm=

...

mk

meterkast

brandweer ingang

brandweer neveningang

droge blusleiding voedingspunt

droge blusleiding afnamepunt

30min WBDBO brandscheiding

60min WBDBO brandscheiding

zelfsluitend

30min WBDBO, enkelzijdig

30min WBDBO, enkelzijdig, zelfsluitend

30min WBDBO, dubbelzijdig, zelfsluitend

60min WBDBO, enkelzijdig, zelfsluitend

60min WBDBO, dubbelzijdig, zelfsluitend

rookmelder

T=

...

aantal treden

O=

...

hoogte optrede

A=

...

diepte aanrede

OPMERKINGEN:

- BIJDRAGE TOT BRANDVOORTPLANTING:
toegestane materialen bovendien vloeren, trappen en hellingbanen
volgens NEN EN 13501-1
- WATERDICHTHEID/VOCHTWERING SCHEIDINGSCONSTRUCTIES
volgens NEN 2778
- UITVOERING DAK m.b.t. BRANDGEVAAR volgens NEN 6063
- BEPERKING ONTSTAAN BRANDGEVAARLIJKE SITUATIE:
toegestane materialen t.p.v. schachten e.d. volgens NEN EN 13501-1
- BEPERKING ONTWIKKELING BRAND:
brandklasse toegestane materialen volgens NEN EN 13501-1
- BEPERKING ONTSTAAN ROKK:
rookproductie toegestane materialen volgens NEN EN 13501-1
- WEERSTAND TEGEN BRANDDOORSLAG EN BRANDOVERSLAG:
weerstand toegestane materialen t.p.v. v. scheidingen e.d.
conform NEN 6068 (alleen van toepassing op de deuren t.p.v. de brandscheidingen e.e.a. conform IPB)
- WEERSTAND TEGEN ROKKDOORSLAG EN ROKKOVERSLAG:
bepaling van weerstand tegen rookdoorgang tussen ruimte conform NEN 6075
- CONSTRUCTIEVE GEGEVENS (veiligheidsklasse, sterkte bij brand e.d.)
zie tekeningen/documenten constructeur: IMD Raadgevende Ingenieurs;
- NOODOVERSTORTEN afmetingen conform opgave rapport constructeur: IMD Raadgevende Ingenieurs
- INSTALLATIE-ONDERDELEN: zie documenten installatie-adviseur: ABT;
- NOODVERLICHTING volgens installatie-adviseur: ABT;
- AANSLUITING RIOLERING EN HWA volgens installatie-adviseur: ABT;
- VENTILATIEBEREKENING volgens installatie-adviseur: ABT;
- BRANDVEILIGHEID: zie rapport brandveiligheidsadviseur ABT;
- DOORVALVEILIG EN LETSELBEPERKENDE BEGLAZING
volgens NEN 3959
- HANG-EN SLUITWERK: SKG+Y gevelelementen weerstandsklasse volgens NEN 5096:
of zwaarder afgestemd op de beveiligingsseisen van de opening
- Het gebouw is integraal toegankelijk
- Deuren in vluchtroutes zijn zonder sleutel of andere losse voorwerpen te openen
(principe vluchten volgens IPB)

CONSTRUCTIE
volgens opgave adviseur IMD

INSTALLATIES EN BENG
volgens opgave ABT, code 17745 en notitie 210625_17745_Uitgangspunten installaties; dd 25-06-2021

BRANDVEILIGHEID
volgens rapport ABT, code 17745; dd 25-06-2021 (voor vluchtrichtingen, brandveiligheidsinstallaties en opstelplaatsen: zie bijlage 3)

N

Peil = 3,15 m + NAP (conform opgave Gemeente Rotterdam)

Tiende verdieping

Valschermkade 36 D
1059 CD Amsterdam
t 020 626 32 44
e info@paulderuiter.nl
w www.paulderuiter.nl

P

D

R

PAUL DE RUITER ARCHITECTS

OPDRACHTGEVER
Woonstad Rotterdam

ONDERWERP
Plattegronden

ONDERDEEL
Tiende verdieping

PROJECT
Dukdalf - Rotterdam

DATUM
23-07-2021

SCHAAL
1:100

FASE
BA

STATUS
CONCEPT

WERK
2020

FORMAAT
594x1050

TEKENING NR
211

RENVOOI BOUWKUNDIG

gestort beton

prefab beton

kalkzandsteenwand

isolatie

HSB-wand

lichte scheidingwand

mossedum

aardelaag of adviseur

maaienveld

tegelerwerk

toegang gebouw

toegang woning

dm=

...

mk

meterkast

brandweer ingang

brandweer neveningang

droge blusleiding voedingspunt

droge blusleiding afnamepunt

30min WBDBO brandscheiding

60min WBDBO brandscheiding

zelfsluitend

30min WBDBO, enkelzijdig

30min WBDBO, enkelzijdig, zelfsluitend

30min WBDBO, dubbelzijdig, zelfsluitend

60min WBDBO, enkelzijdig, zelfsluitend

60min WBDBO, dubbelzijdig, zelfsluitend

rookmelder

T=

...

aantal treden

O=

...

hoogte optrede

A=

...

diepte aantrrede

OPMERKINGEN:

- BIJDRAGE TOT BRANDVOORTPLANTING:
toegepaste materialen bovenzijde vloeren, trappen en hellingbanen
volgens NEN EN 13501-1
- WATERDICHTHEID/VOCHTWERING SCHEIDINGSCONSTRUCTIES
volgens NEN 2778
- UITVOERING DAK m.b.t. BRANDGEVAAR volgens NEN 6063
- BEPERKING ONTSTAAN BRANDGEVAARLIJKE SITUATIE:
toegepaste materialen t.p.v. schachten e.d. volgens NEN EN 13501-1
- BEPERKING ONTWIKKELING BRAND:
brandklasse toegepaste materialen volgens NEN EN 13501-1
- BEPERKING ONTSTAAN ROKK:
rookproductie toegepaste materialen volgens NEN EN 13501-1
- WEERSTAND TEGEN BRANDDOORSLAG EN BRANDOVERSLAG:
weerstand toegepaste materialen t.p.v. v. scheidingen e.d.
conform NEN 6068 (alleen van toepassing op de deuren t.p.v. de brandscheidingen e.e.a. conform IPB)
- WEERSTAND TEGEN ROKKDOORSLAG EN ROKKOVERSLAG:
bepaling van weerstand tegen rookdoorgang tussen ruimte conform NEN 6075
- CONSTRUCTIEVE GEGEVENS (veiligheidsklasse, sterkte bij brand e.d.)
zie tekeningen/documenten constructeur: IMD Raadgevende Ingenieurs;
- NOODOVERSTORTEN afmetingen conform opgave rapport constructeur: IMD Raadgevende Ingenieurs
- INSTALLATIE-ONDERDELEN: zie documenten installatie-adviseur: ABT;
- NOODVERLICHTING volgens installatie-adviseur: ABT;
- AANSLUITING RIOLERING EN HWA volgens installatie-adviseur: ABT;
- VENTILATIEBEREKENING volgens installatie-adviseur: ABT;
- BRANDVEILIGHEID: zie rapport brandveiligheidsadviseur: ABT;
- DOORVALVEILIG EN LETSELBEPERKENDE BEGLAZING
volgens NEN 3569
- HANG-en SLUITWERK: SKG+Y gevelelementen weerstandsklasse volgens NEN 5096:
of zwaarder afgestemd op de beveiligingseisen van de opening
- Het gebouw is integraal toegankelijk
- Deuren in vluchtroutes zijn zonder sleutel of andere losse voorwerpen te openen
(principe vluchten volgens IPB)

CONSTRUCTIE
volgens opgave adviseur IMD

INSTALLATIES EN BENG
volgens opgave ABT, code 17745 en notitie 210625_17745_Uitgangspunten installaties; dd 25-06-2021

BRANDVEILIGHEID
volgens rapport ABT, code 17745; dd 25-06-2021 (voor vluchtrichtingen, brandveiligheidsinstallaties en opstelplaatsen: zie bijlage 3)

N

Peil = 3,15 m + NAP (conform opgave Gemeente Rotterdam)

Twaalfde verdieping

Valschermkade 36 D
1059 CD Amsterdam
t 020 626 32 44
e info@paulderuiter.nl
w www.paulderuiter.nl

P

D

R

PAUL DE RUITER ARCHITECTS

OPDRACHTGEVER
Woonstad Rotterdam

ONDERWERP
Plattegronden

ONDERDEEL
Twaalfde verdieping

PROJECT
Dukdalf - Rotterdam

DATUM
23-07-2021

SCHAAL
1:100

FASE
BA

STATUS
CONCEPT

WERK
2020

FORMAAT
594x1050

TEKENING NR
213

RENVOOI BOUWKUNDIG

gestort beton

prefab beton

kalkzandsteenwand

isolatie

HSB-wand

lichte scheidingwand

mossedum

aardelaag of adviseur

maaiweld

tegelerk

toegang gebouw

toegang woning

dm=

...

mk

meterkast

T=

...

O=

...

A=

...

aantal treden

hoogte optrede

diepte aanrede

brandweer ingang

brandweer neveningang

droge blusleiding voedingspunt

droge blusleiding afnamepunt

30min WBDBO brandscheiding

60min WBDBO brandscheiding

zelfsluitend

30min WBDBO, enkelzijdig

30min WBDBO, enkelzijdig, zelfsluitend

30min WBDBO, dubbelzijdig, zelfsluitend

60min WBDBO, enkelzijdig, zelfsluitend

60min WBDBO, dubbelzijdig, zelfsluitend

rookmelder

T=

...

O=

...

A=

...

aantal treden

hoogte optrede

diepte aanrede

OPMERKINGEN:

- BIJDRAGE TOT BRANDVOORTPLANTING:
toegepaste materialen bovenzijde vloeren, trappen en hellingbanen
volgens NEN EN 13501-1
- WATERDICHTHEID/VOCHTWERING SCHEIDINGSCONSTRUCTIES
volgens NEN 2778
- UITVOERING DAK m.b.t. BRANDGEVAAR volgens NEN 6063
- BEPERKING ONTSTAAN BRANDGEVAARLIJKE SITUATIE:
toegepaste materialen t.p.v. schachten e.d. volgens NEN EN 13501-1
- BEPERKING ONTWIKKELING BRAND:
brandklasse toegepaste materialen volgens NEN EN 13501-1
- BEPERKING ONTSTAAN ROKK:
rookproductie toegepaste materialen volgens NEN EN 13501-1
- WEERSTAND TEGEN BRANDDOORSLAG EN BRANDOVERSLAG:
weerstand toegepaste materialen t.p.v. v. scheidingen e.d.
conform NEN 6068 (alleen van toepassing op de deuren t.p.v. de brandscheidingen e.e.a. conform IPB)
- WEERSTAND TEGEN ROKKDOORSLAG EN ROKKOVERSLAG:
bepaling van weerstand tegen rookdoorgang tussen ruimte conform NEN 6075
- CONSTRUCTIEVE GEGEVENS (veiligheidsklasse, sterkte bij brand e.d.)
zie tekeningen/documenten constructeur: IMD Raadgevende Ingenieurs;
- NOODOVERSTORTEN afmetingen conform opgave rapport constructeur: IMD Raadgevende Ingenieurs
- INSTALLATIE-ONDERDELEN, zie documenten installatie-adviseur: ABT;
- NOODVERLICHTING volgens installatie-adviseur: ABT;
- AANSLUITING RIOLERING EN HWA volgens installatie-adviseur: ABT;
- VENTILATIEBEREKENING volgens installatie-adviseur: ABT;
- BRANDVEILIGHEID: zie rapport brandveiligheidsadviseur: ABT;
- DOORVALVEILIG EN LETSELBEPERKENDE BEGLAZING
volgens NEN 3969
- HANG-en SLUITWERK: SKG+Y gevelelementen weerstandsklasse volgens NEN 5096:
of zwaarder afgestemd op de beveiligingseisen van de opening
- Het gebouw is integraal toegankelijk
- Deuren in vluchtroutes zijn zonder sleutel of andere losse voorwerpen te openen
(principe vluchten volgens IPB)

CONSTRUCTIE
volgens opgave adviseur IMD

INSTALLATIES EN BENG
volgens opgave ABT, code 17745 en notitie 210625_17745_Uitgangspunten installaties; dd 25-06-2021

BRANDVEILIGHEID
volgens rapport ABT, code 17745; dd 25-06-2021 (voor vluchtrichtingen, brandveiligheidsinstallaties en opstelplaatsen: zie bijlage 3)

N

Peil = 3,15 m + NAP (conform opgave Gemeente Rotterdam)

Dertiende verdieping

Valschermkade 36 D
1059 CD Amsterdam
t 020 626 32 44
e info@paulderuiter.nl
w www.paulderuiter.nl

P

D

R

PAUL DE RUITER ARCHITECTS

OPDRACHTGEVER
Woonstad Rotterdam

ONDERWERP
Plattegronden

ONDERDEEL
Dertiende verdieping

PROJECT
Dukdalf - Rotterdam

DATUM
23-07-2021

SCHAAL
1:100

STATUS
CONCEPT

WERK
2020

FORMAAT
594x1050

TEKENING NR
214

RENVOOI BOUWKUNDIG

gestort beton

prefab beton

kalkzandsteenwand

isolatie

HSB-wand

lichte scheidingwand

mossedum

aardelaag of adviseur

maiveld

tegelerk

toegang gebouw

toegang woning

dm=

...

mk

meterkast

brandweer ingang

brandweer neveningang

droge blusleiding voedingspunt

droge blusleiding afnamepunt

30min WBDBO brandscheiding

60min WBDBO brandscheiding

zelfsluitend

30min WBDBO, enkelzijdig

30min WBDBO, enkelzijdig, zelfsluitend

30min WBDBO, dubbelzijdig, zelfsluitend

60min WBDBO, enkelzijdig, zelfsluitend

60min WBDBO, dubbelzijdig, zelfsluitend

rookmelder

T=

...

O=

...

A=

...

aantal treden

hoogte optrede

diepte aanrede

OPMERKINGEN:

- BIJDRAGE TOT BRANDVOORTPLANTING: toegepaste materialen bovenzijde vloeren, trappen en hellingbanen volgens NEN EN 13501-1
- WATERDICHTHEID/VOCHTWERING SCHEIDINGSCONSTRUCTIES volgens NEN 2778
- UITVOERING DAK m.b.t. BRANDGEVAAR volgens NEN 6063
- BEPERKING ONTSTAAN BRANDGEVAARLIJKE SITUATIE: toegepaste materialen t.p.v. schachten e.d. volgens NEN EN 13501-1
- BEPERKING ONTWIKKELING BRAND: brandklasse toegepaste materialen volgens NEN EN 13501-1
- BEPERKING ONTSTAAN ROOK: rookproductie toegepaste materialen volgens NEN EN 13501-1
- WEERSTAND TEGEN BRANDDOORSLAG EN BRANDOVERSLAG: conform NEN 6068 (alleen van toepassing op de deuren t.p.v. de brandscheidingen e.e.a. conform IPB)
- WEERSTAND TEGEN ROOKDOORSLAG EN ROOKOVERSLAG: bepaling van weerstand tegen rookdoorgang tussen ruimte conform NEN 6075
- CONSTRUCTIEVE GEGEVENS (veiligheidsklasse, sterkte bij brand e.d.) zie tekeningen/documenten constructeur: IMD Raadgevende Ingenieurs;
- NOODOVERSTORTEN afmetingen conform opgave rapport constructeur: IMD Raadgevende Ingenieurs;
- INSTALLATIE-ONDERDELEN: zie documenten installatie-adviseur: ABT;
- NOODVERLICHTING volgens installatie-adviseur: ABT;
- AANSLUITING RIOLERING EN HWA volgens installatie-adviseur: ABT;
- VENTILATIEBEREKENING volgens installatie-adviseur: ABT;
- BRANDVEILIGHEID: zie rapport brandveiligheidsadviseur ABT;
- DOORVALVEILIG EN LETSELBEPERKENDE BEGLAZING volgens NEN 3969
- HANG-EN SLUITWERK: SKG-Y gevelelementen weerstandsklasse volgens NEN 5096: of zwaarder afgestemd op de beveiligingseisen van de opening
- Het gebouw is integraal toegankelijk
- Deuren in vluchtroutes zijn zonder sleutel of andere losse voorwerpen te openen (principe vluchten volgens IPB)

CONSTRUCTIE
volgens opgave adviseur IMD

INSTALLATIES EN BENG
volgens opgave ABT, code 17745 en notitie 210625_17745_Uitgangspunten installaties; dd 25-06-2021

BRANDVEILIGHEID
volgens rapport ABT, code 17745; dd 25-06-2021 (voor vluchtrichtingen, brandveiligheidsinstallaties en opstelplaatsen: zie bijlage 3)

N

Peil = 3,15 m + NAP (conform opgave Gemeente Rotterdam)

Dak

Valschermkade 36 D
1059 CD Amsterdam
t 020 626 32 44
e info@paulderuiter.nl
w www.paulderuiter.nl

P

D

R

PAUL DE RUITER ARCHITECTS

OPDRACHTGEVER

Woonstad Rotterdam

ONDERWERP

Plattegronden

DATUM

23-07-2021

WERK

2020

ONDERDEEL

Dak

SCHAAL

1:100

FORMAAT

594x1050

PROJECT

Dukdal - Rotterdam

FASE

BA

STATUS

CONCEPT

TEKENING NR

215