




LINKERGEVEL

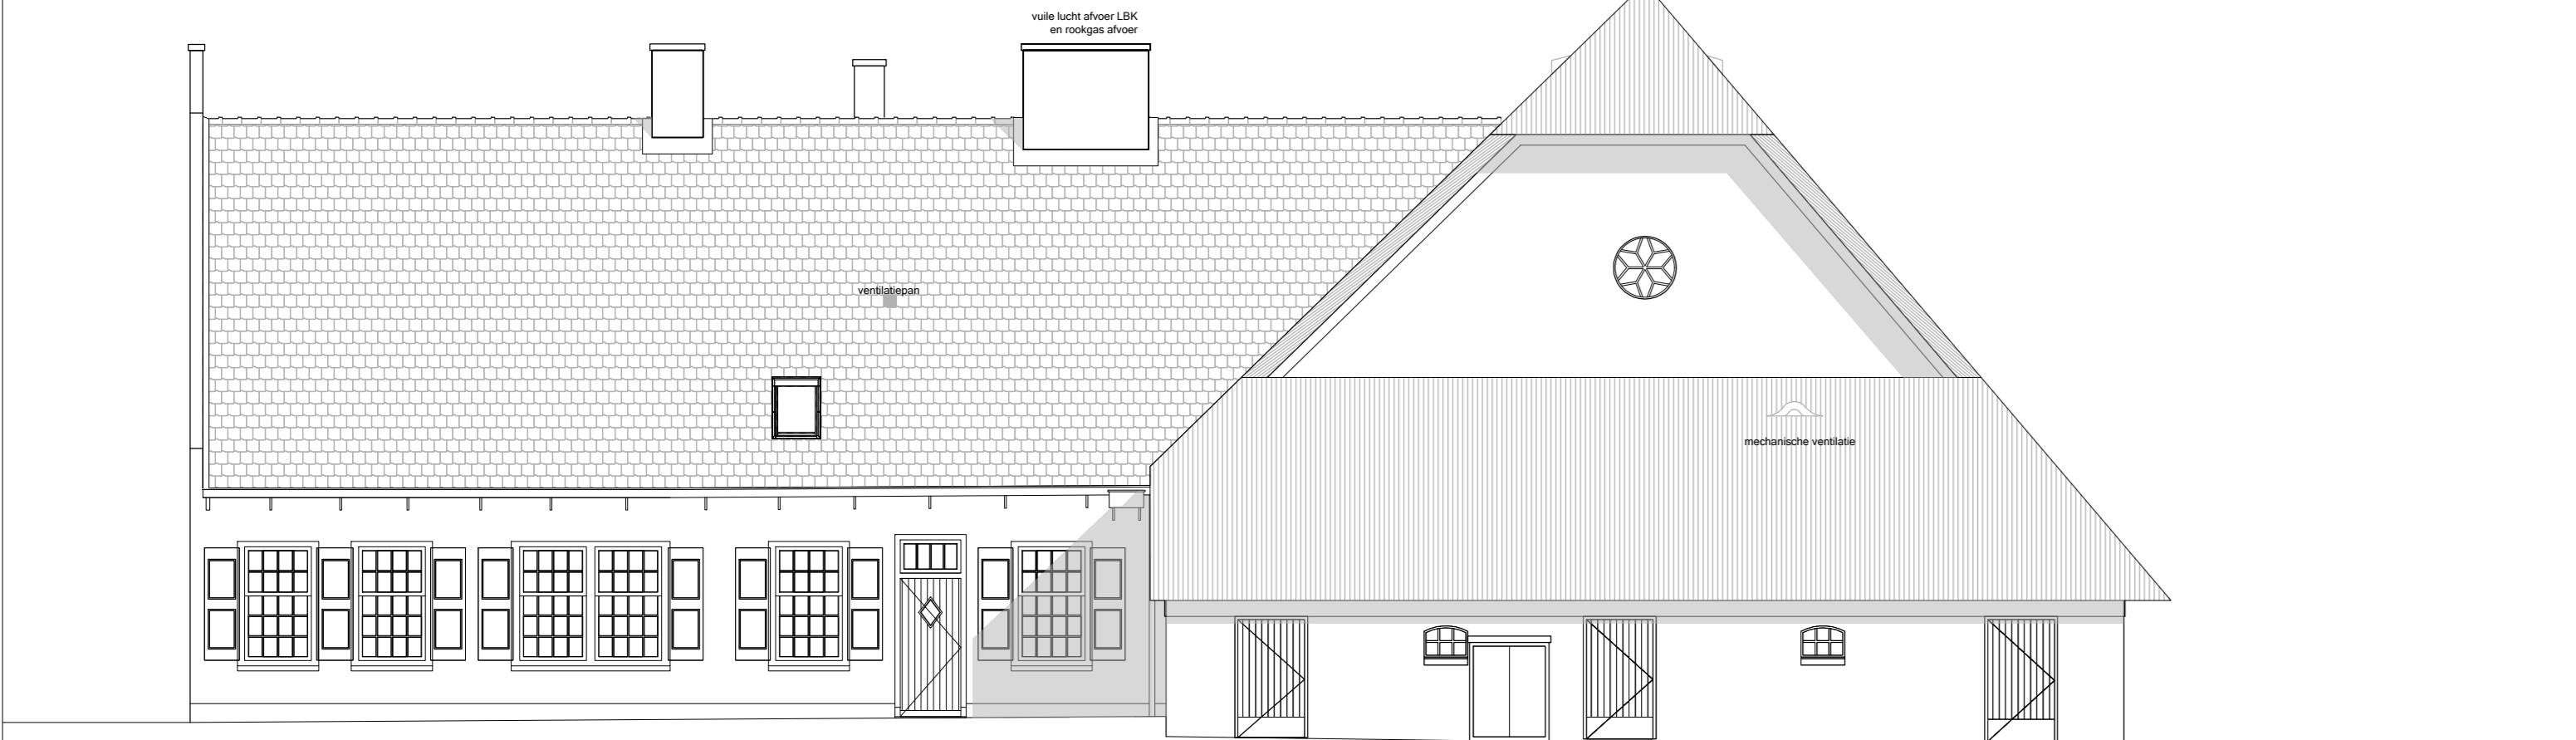


RECHTERGEVEL

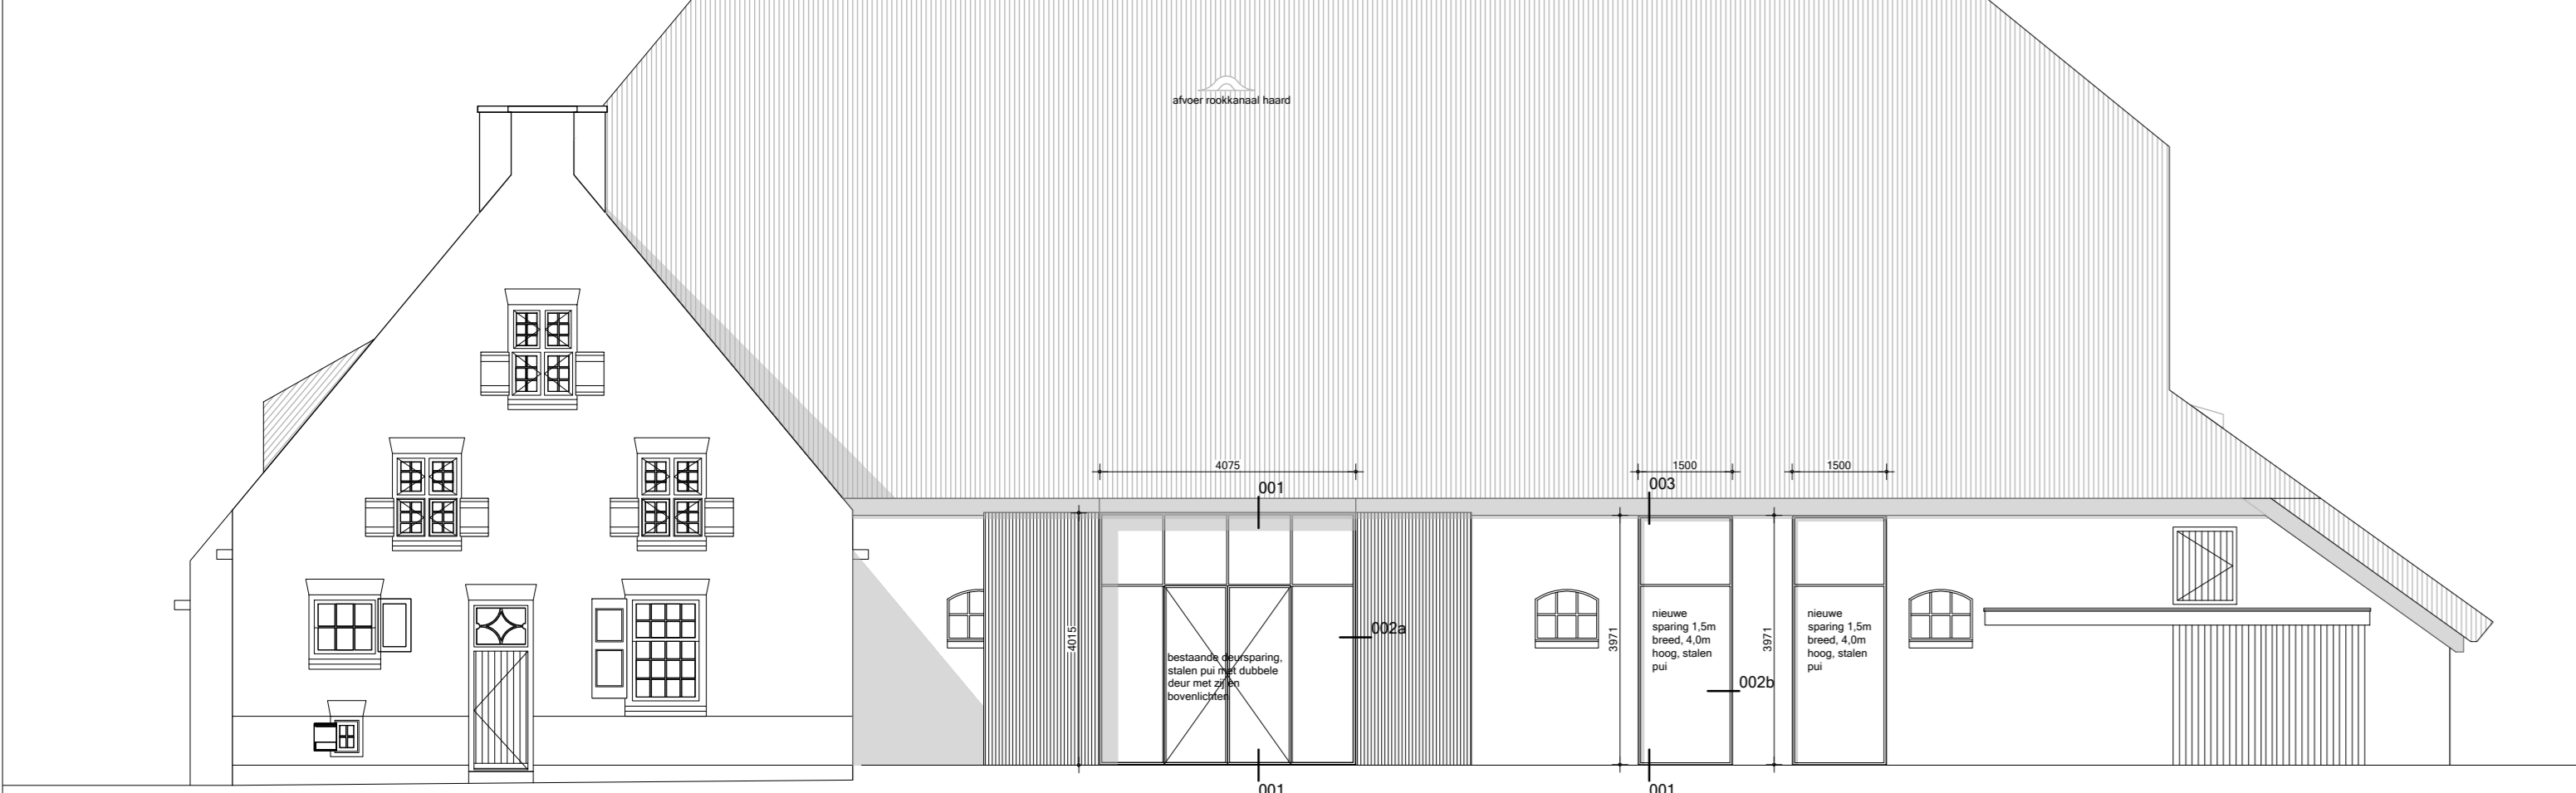

VOORGEVEL

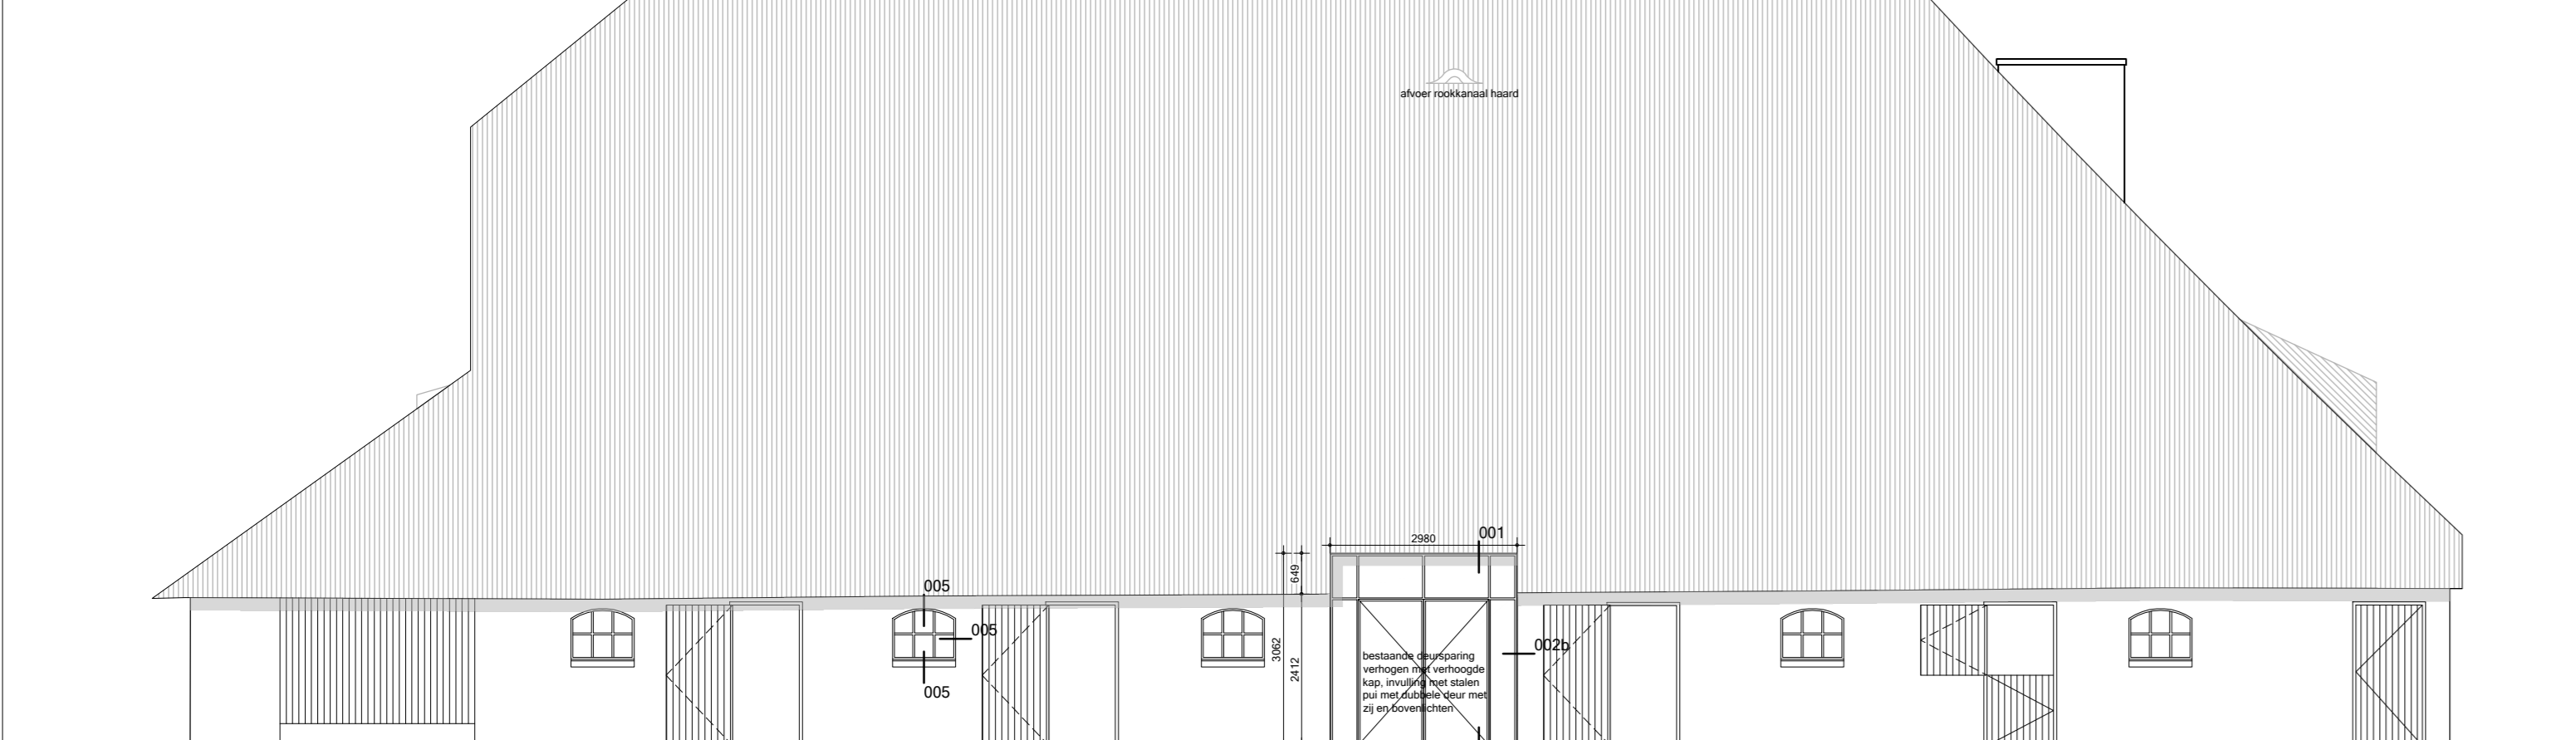


ACHTERGEVEL

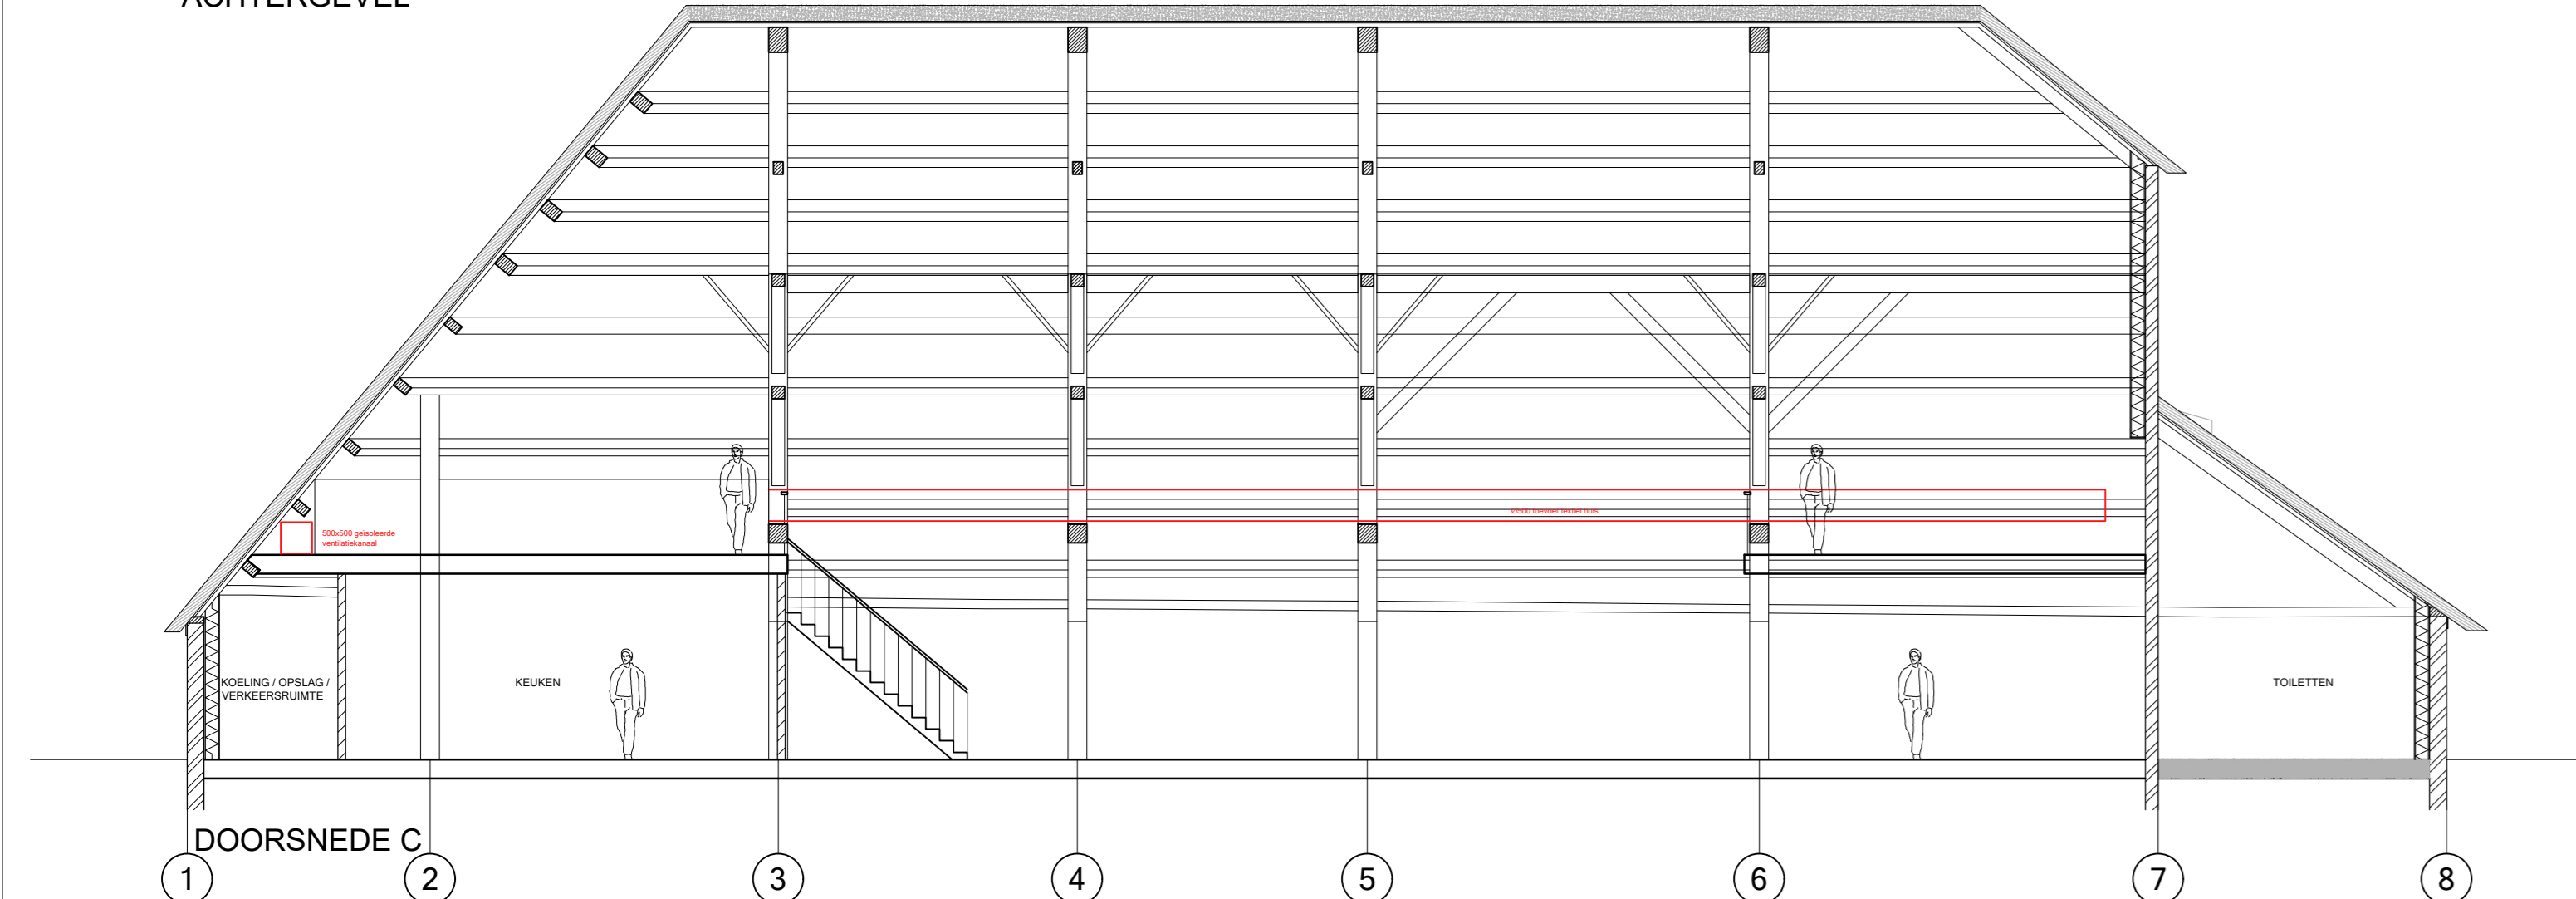


DOORSNEDE C




LINKERGEVEL EN DOORSNEDE D

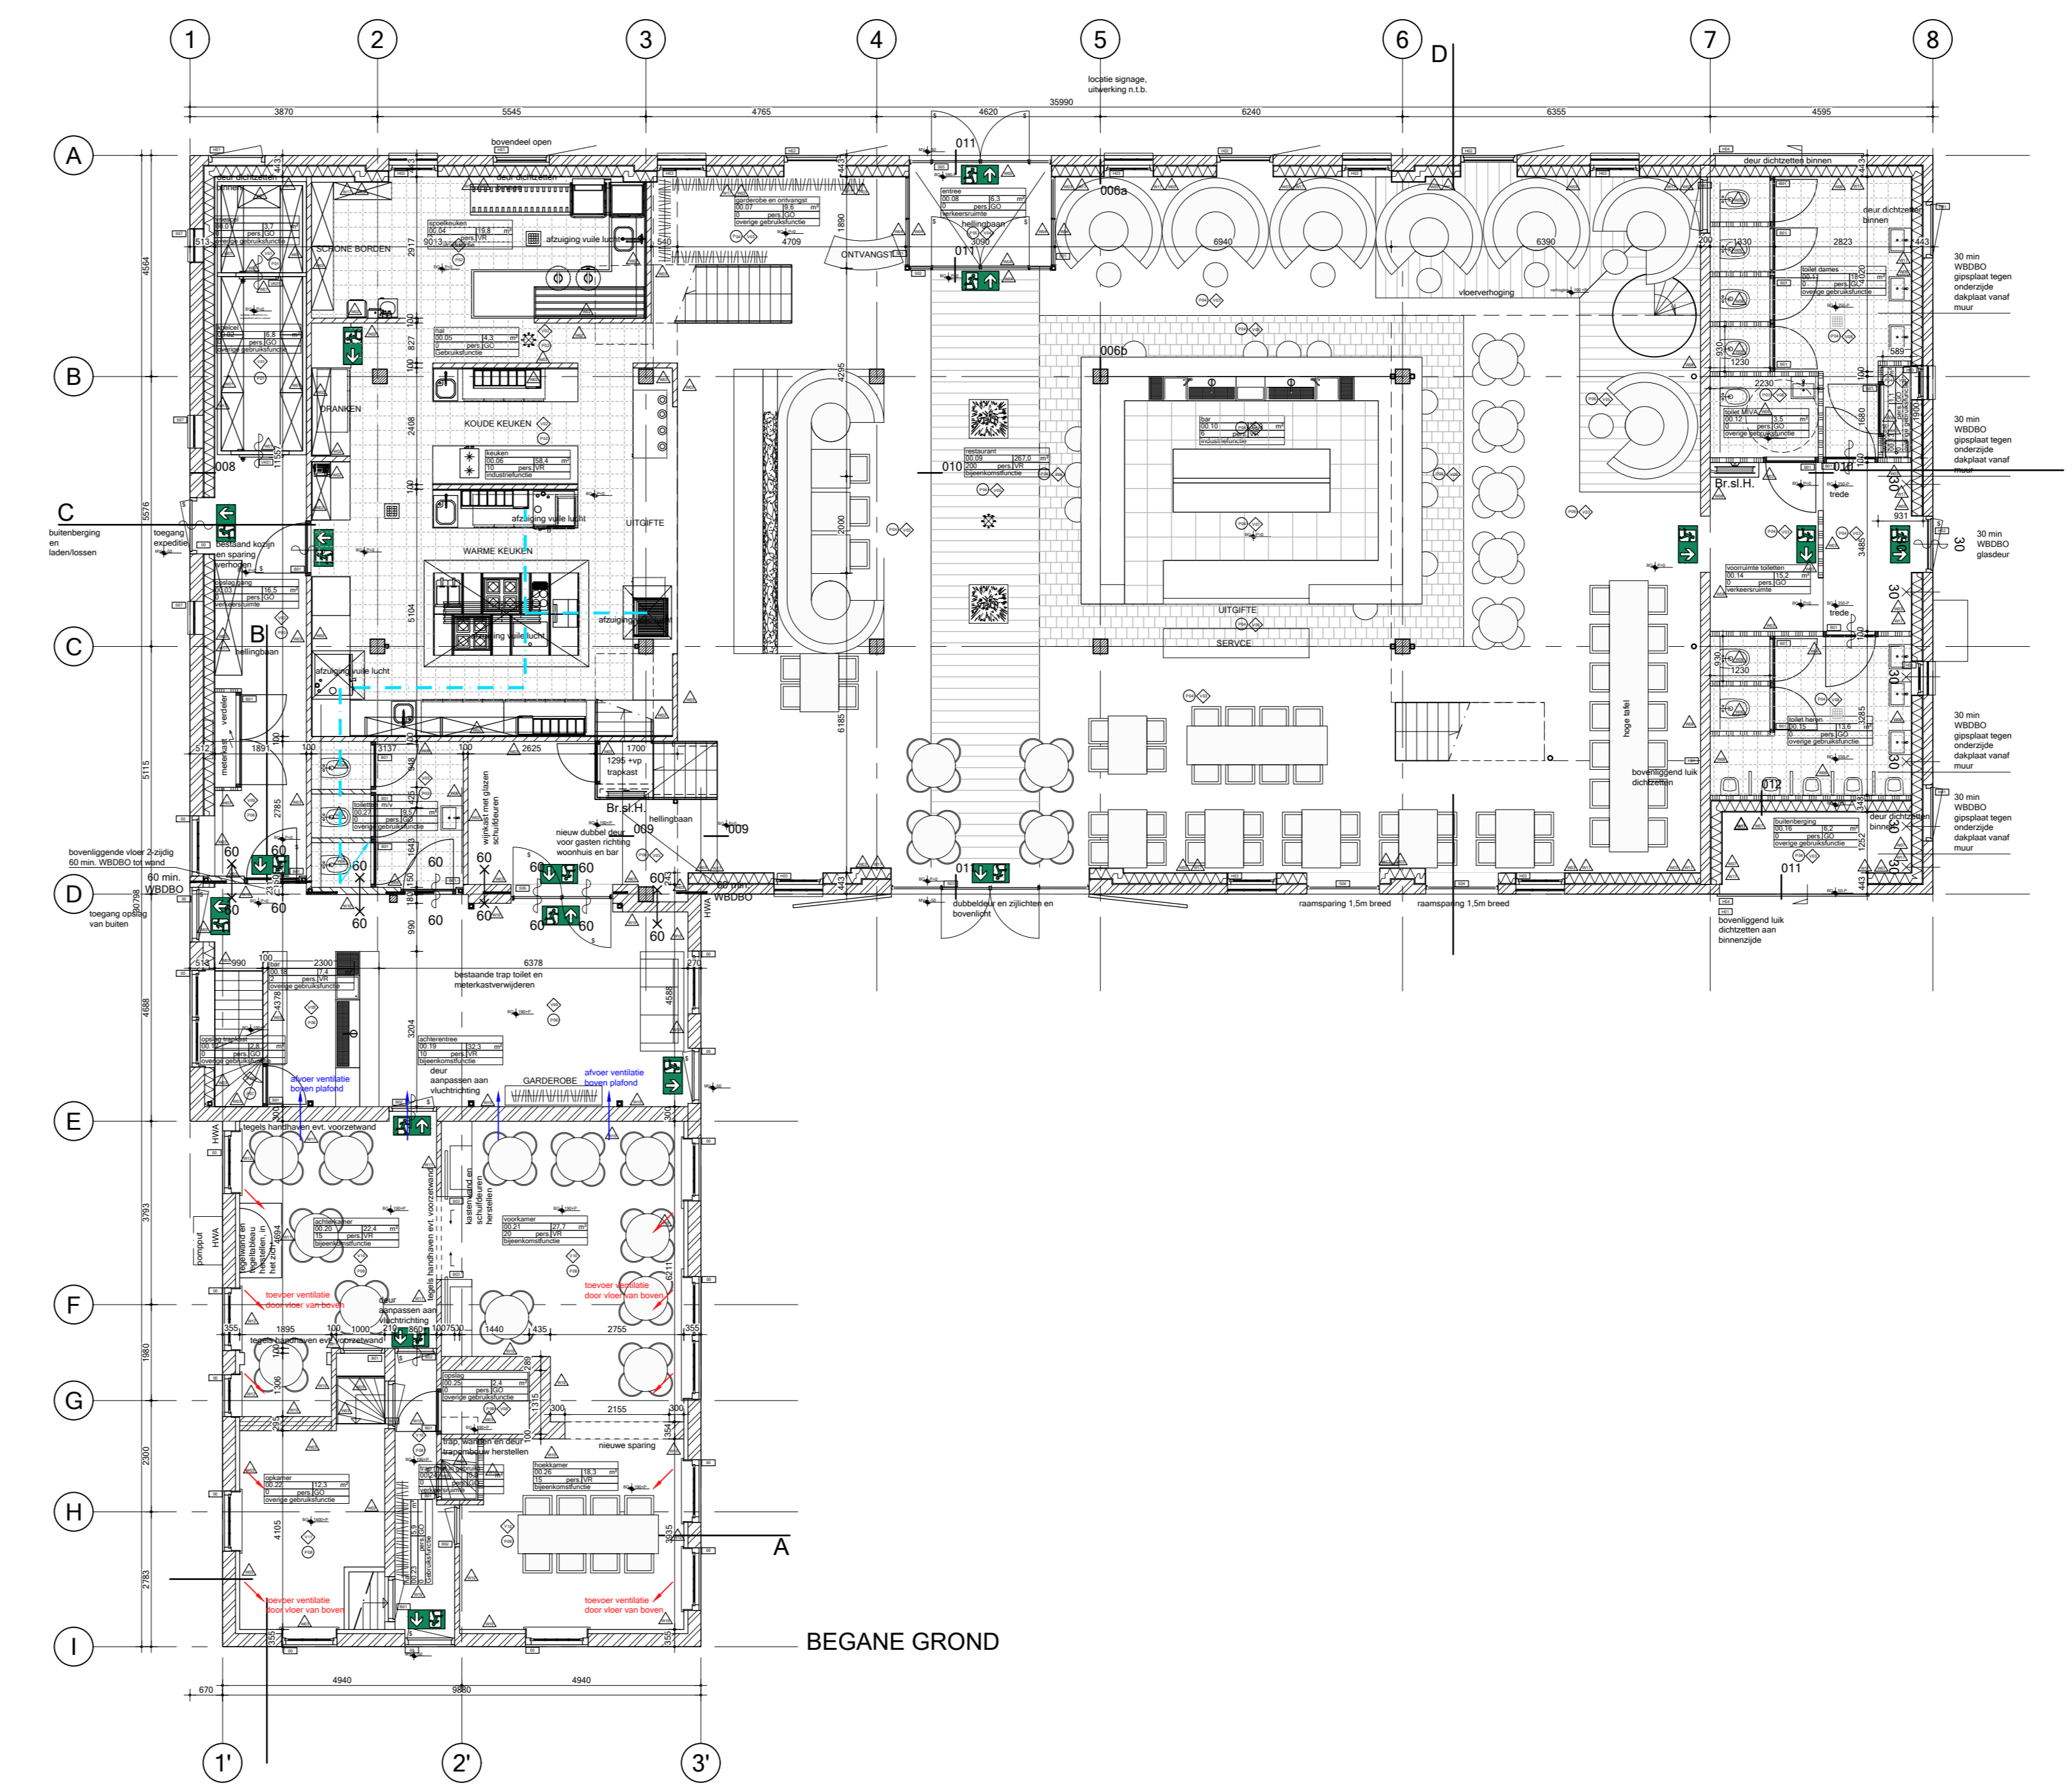


BEGANE GROND

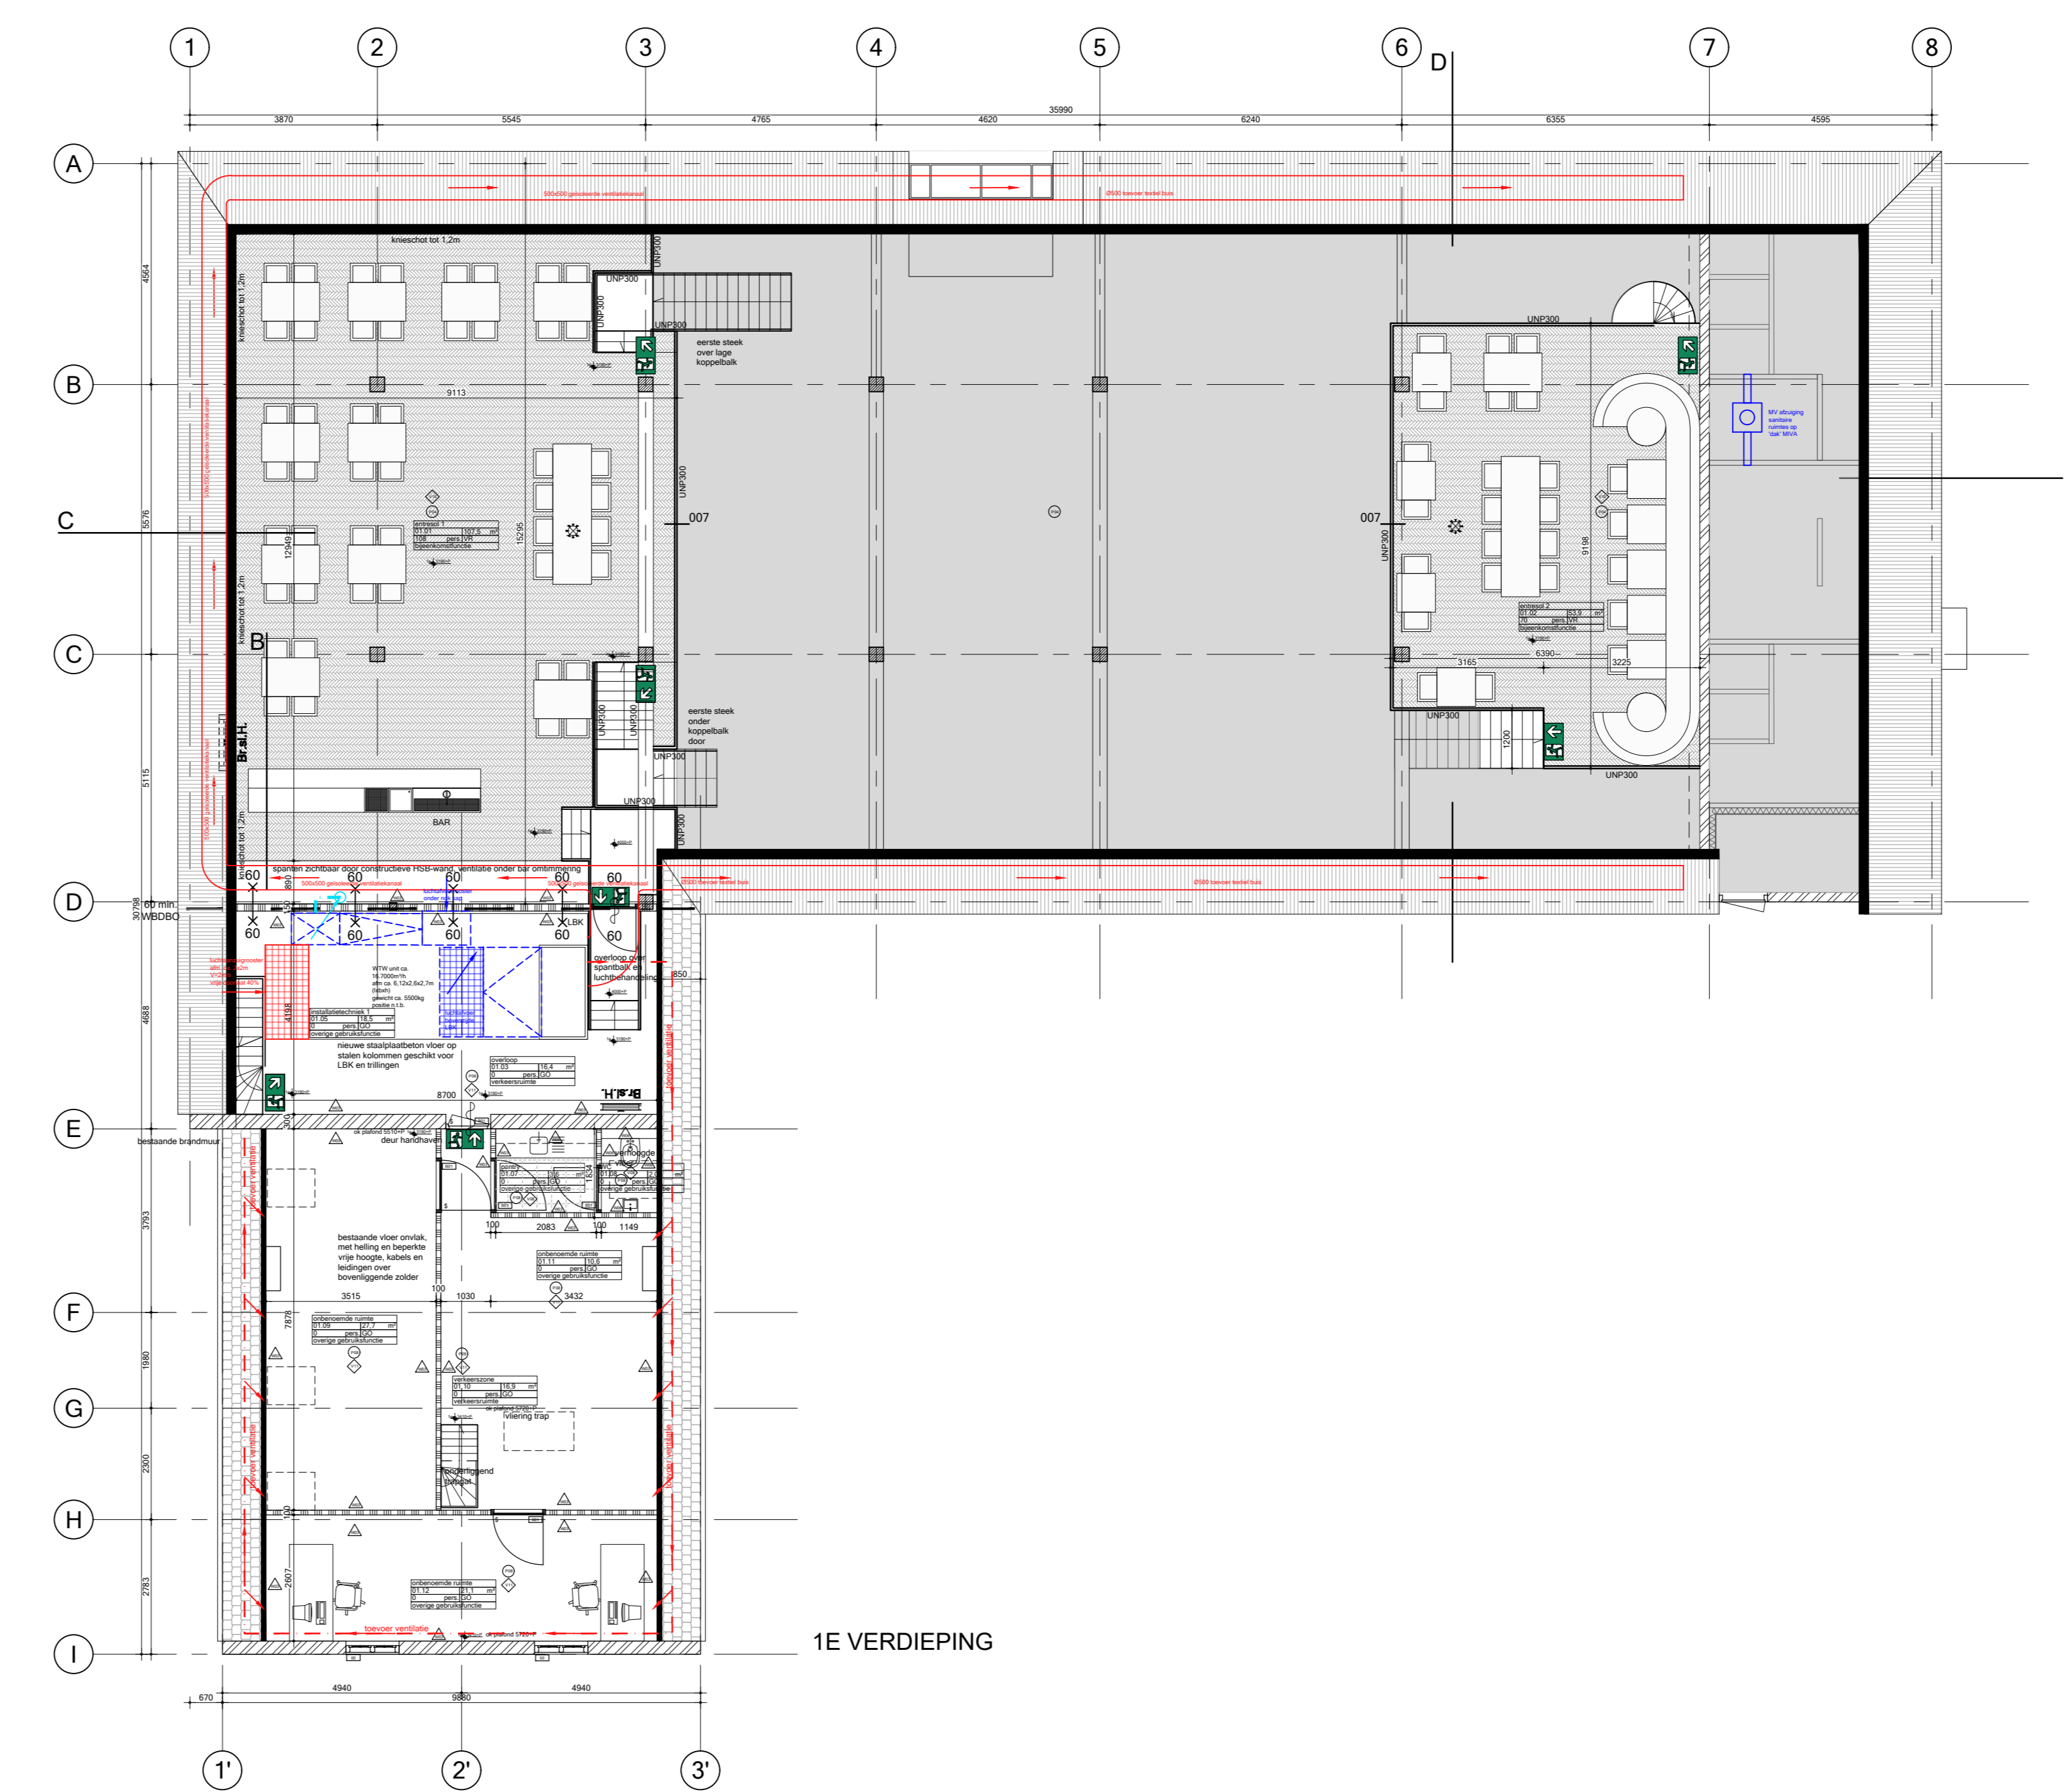


1E VERDIEPING

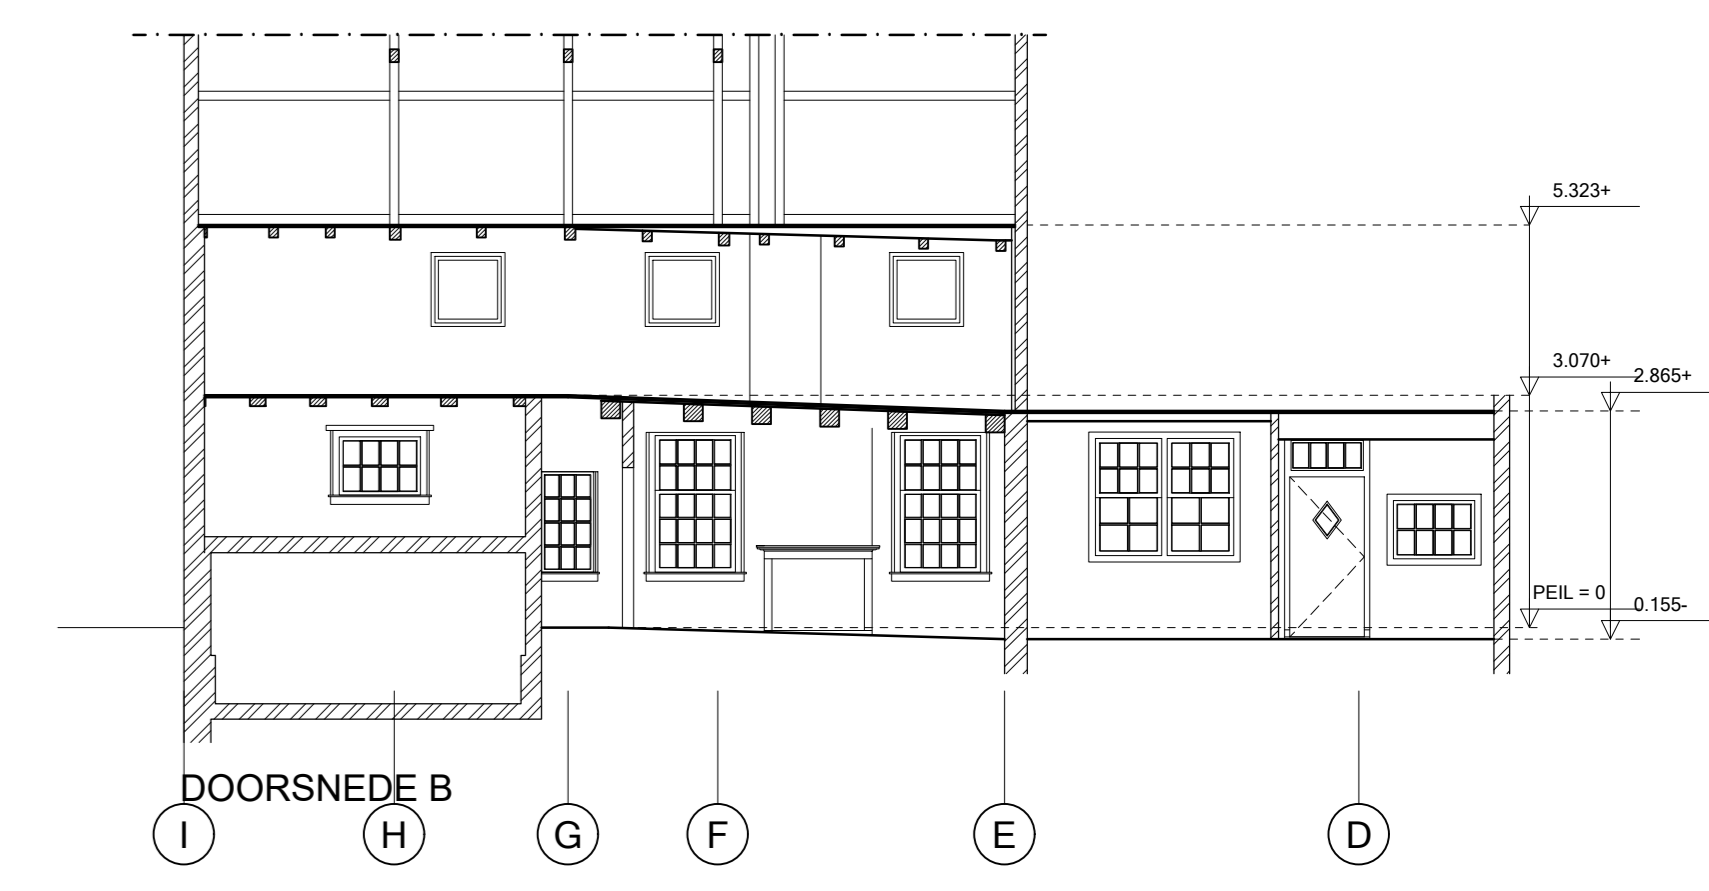

DOORSNEDE B

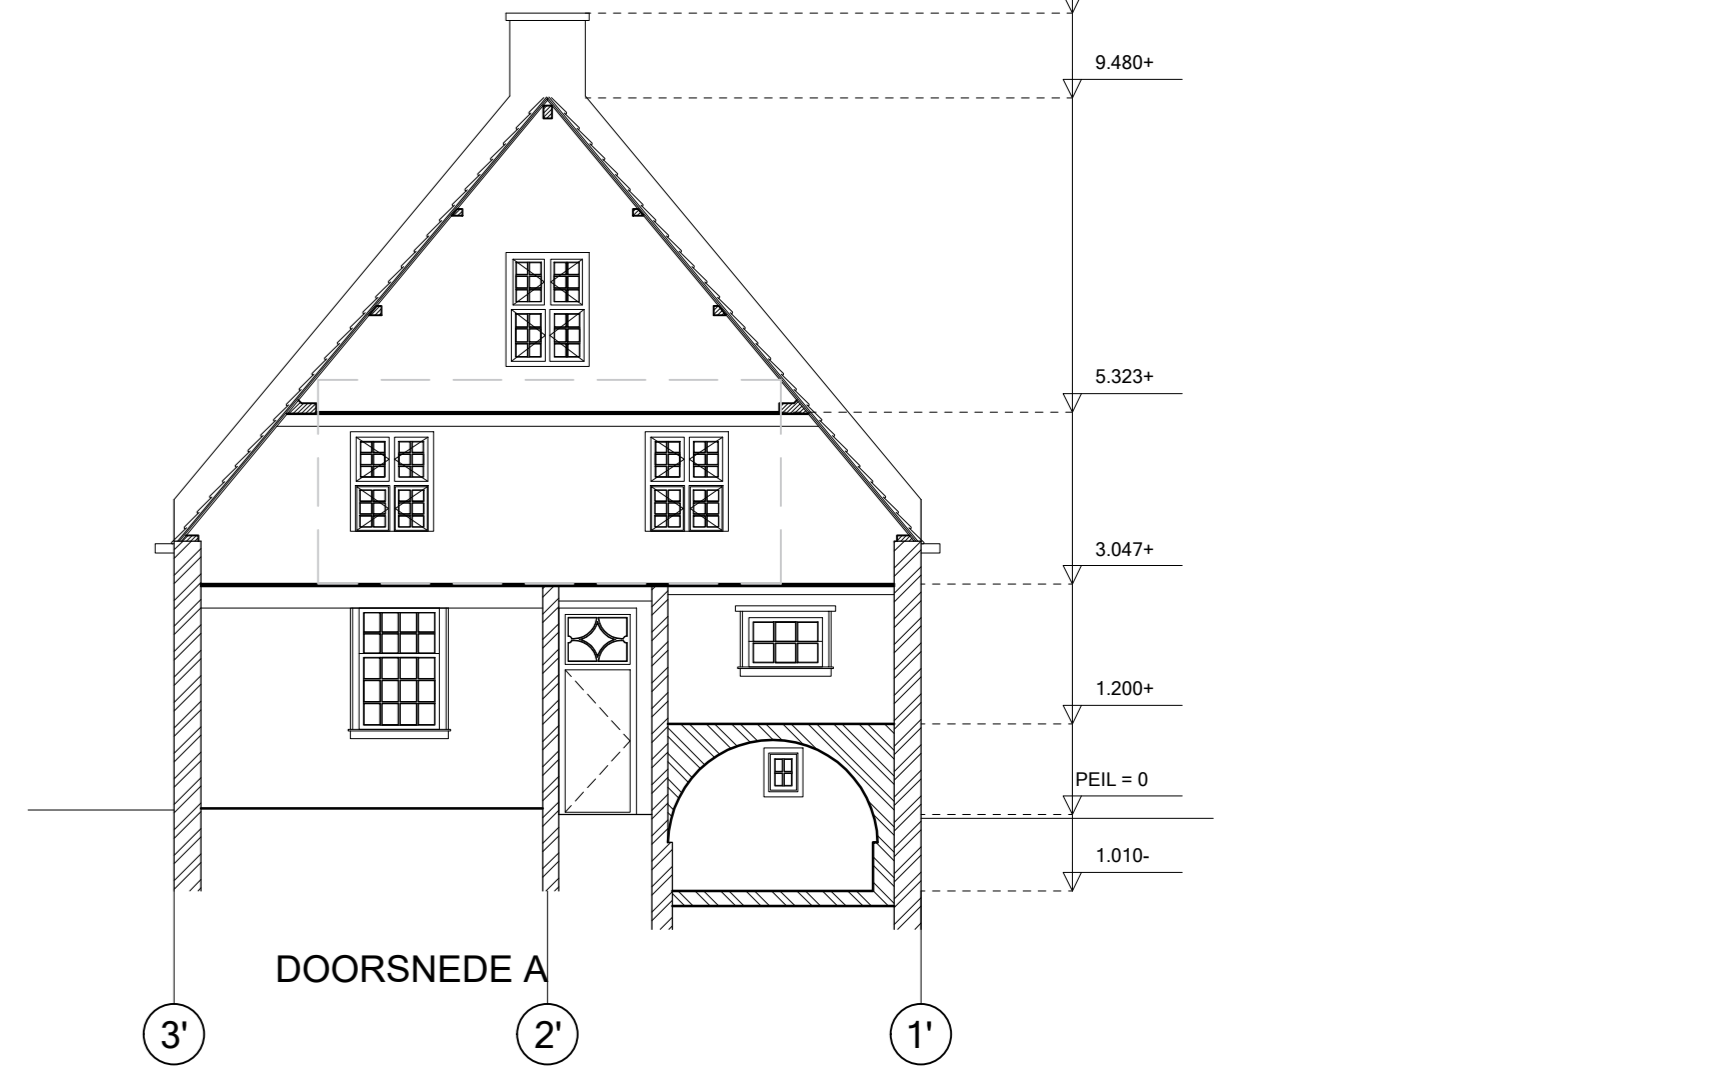


DOORSNEDE A

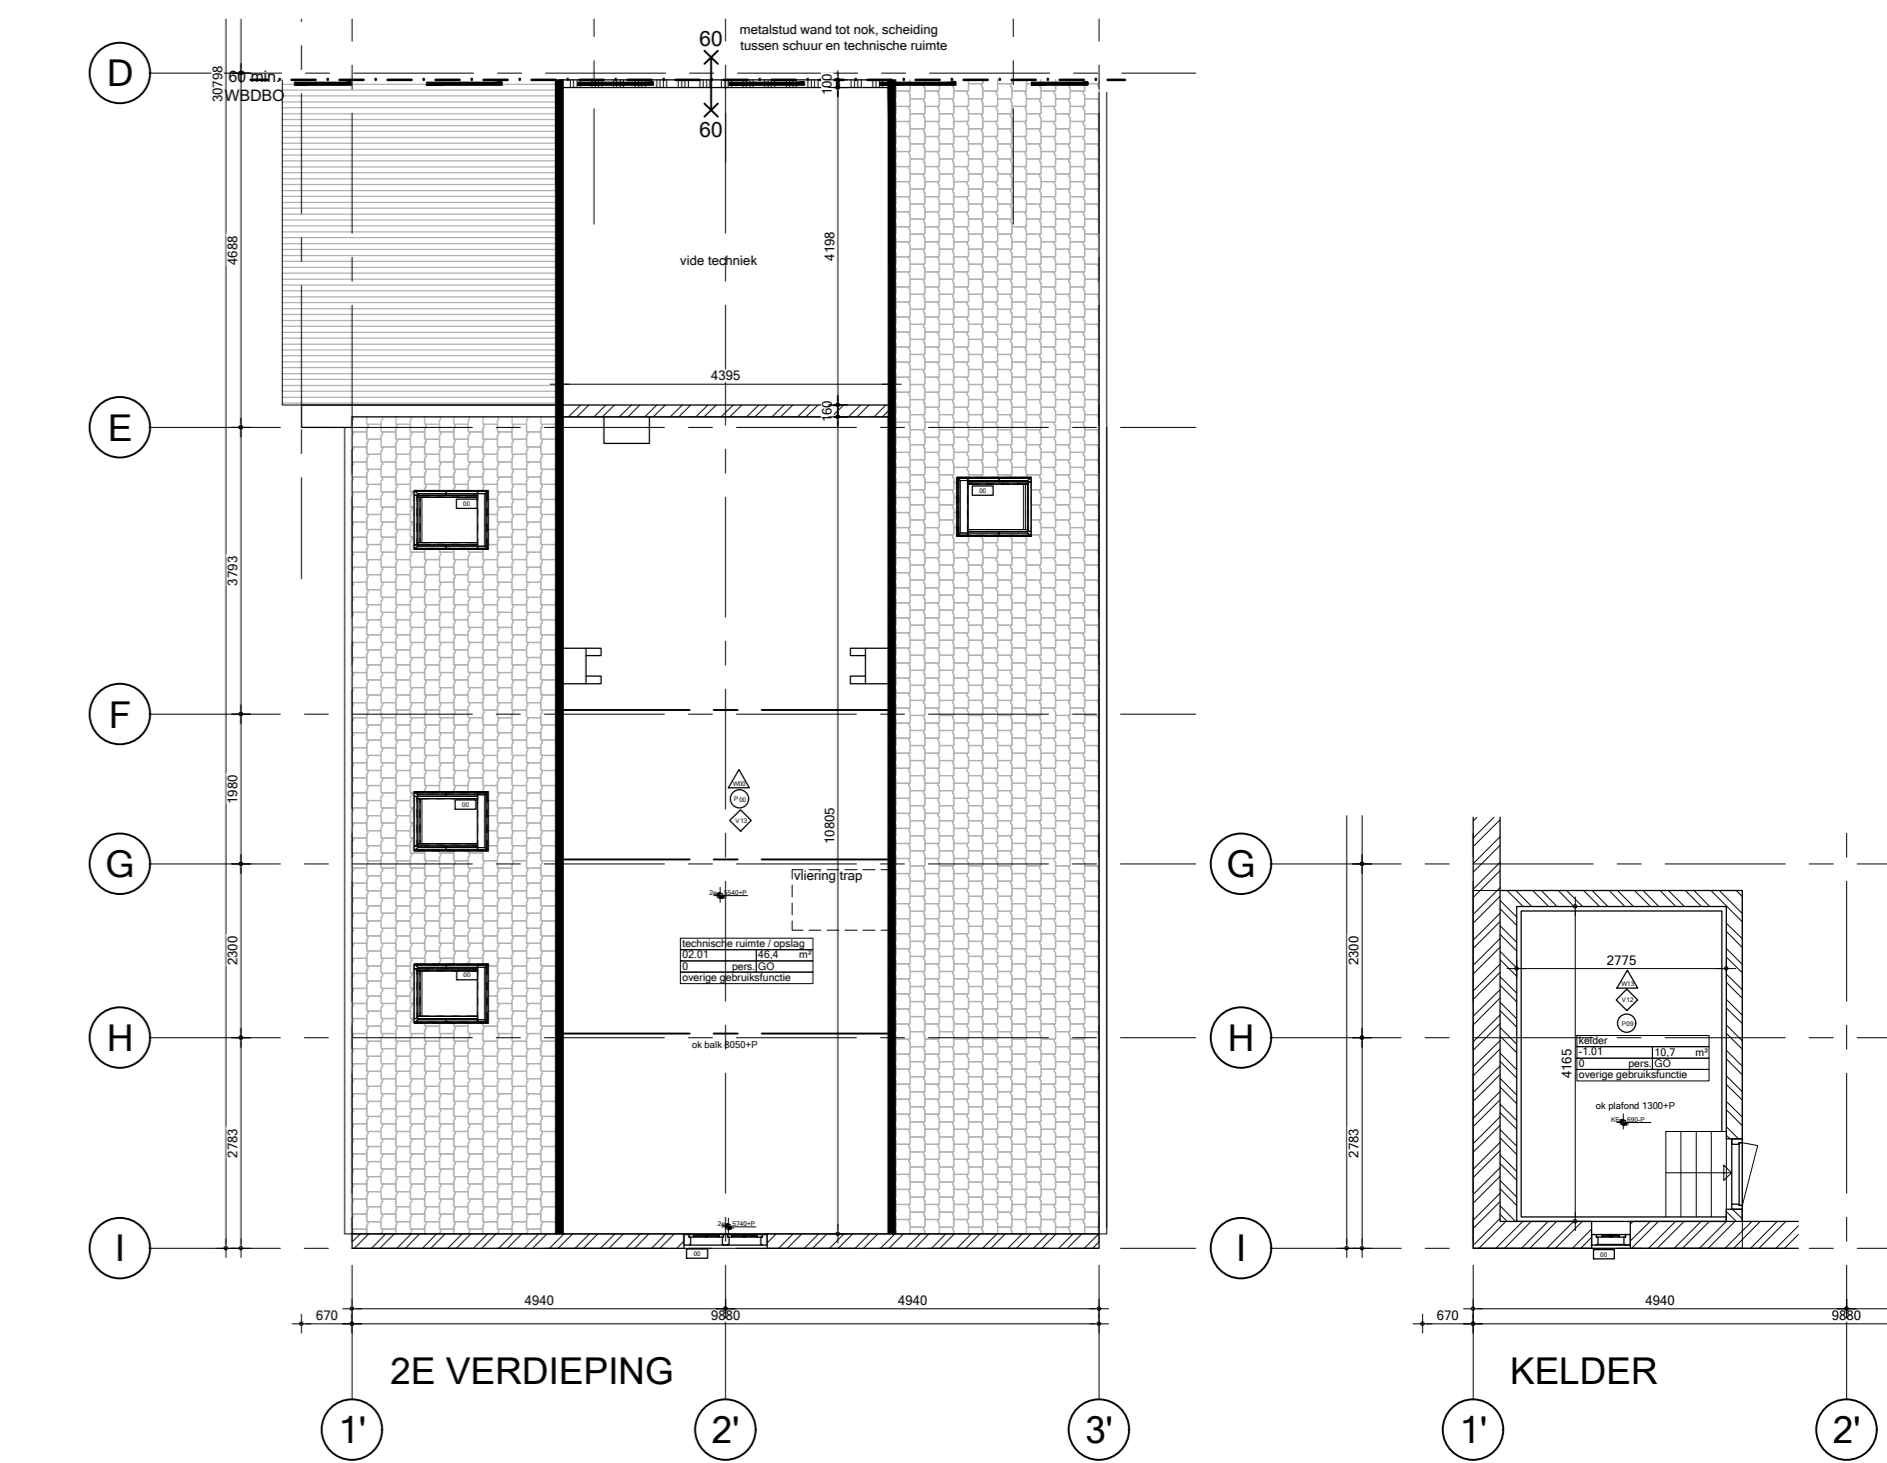

2E VERDIEPING

KELDER

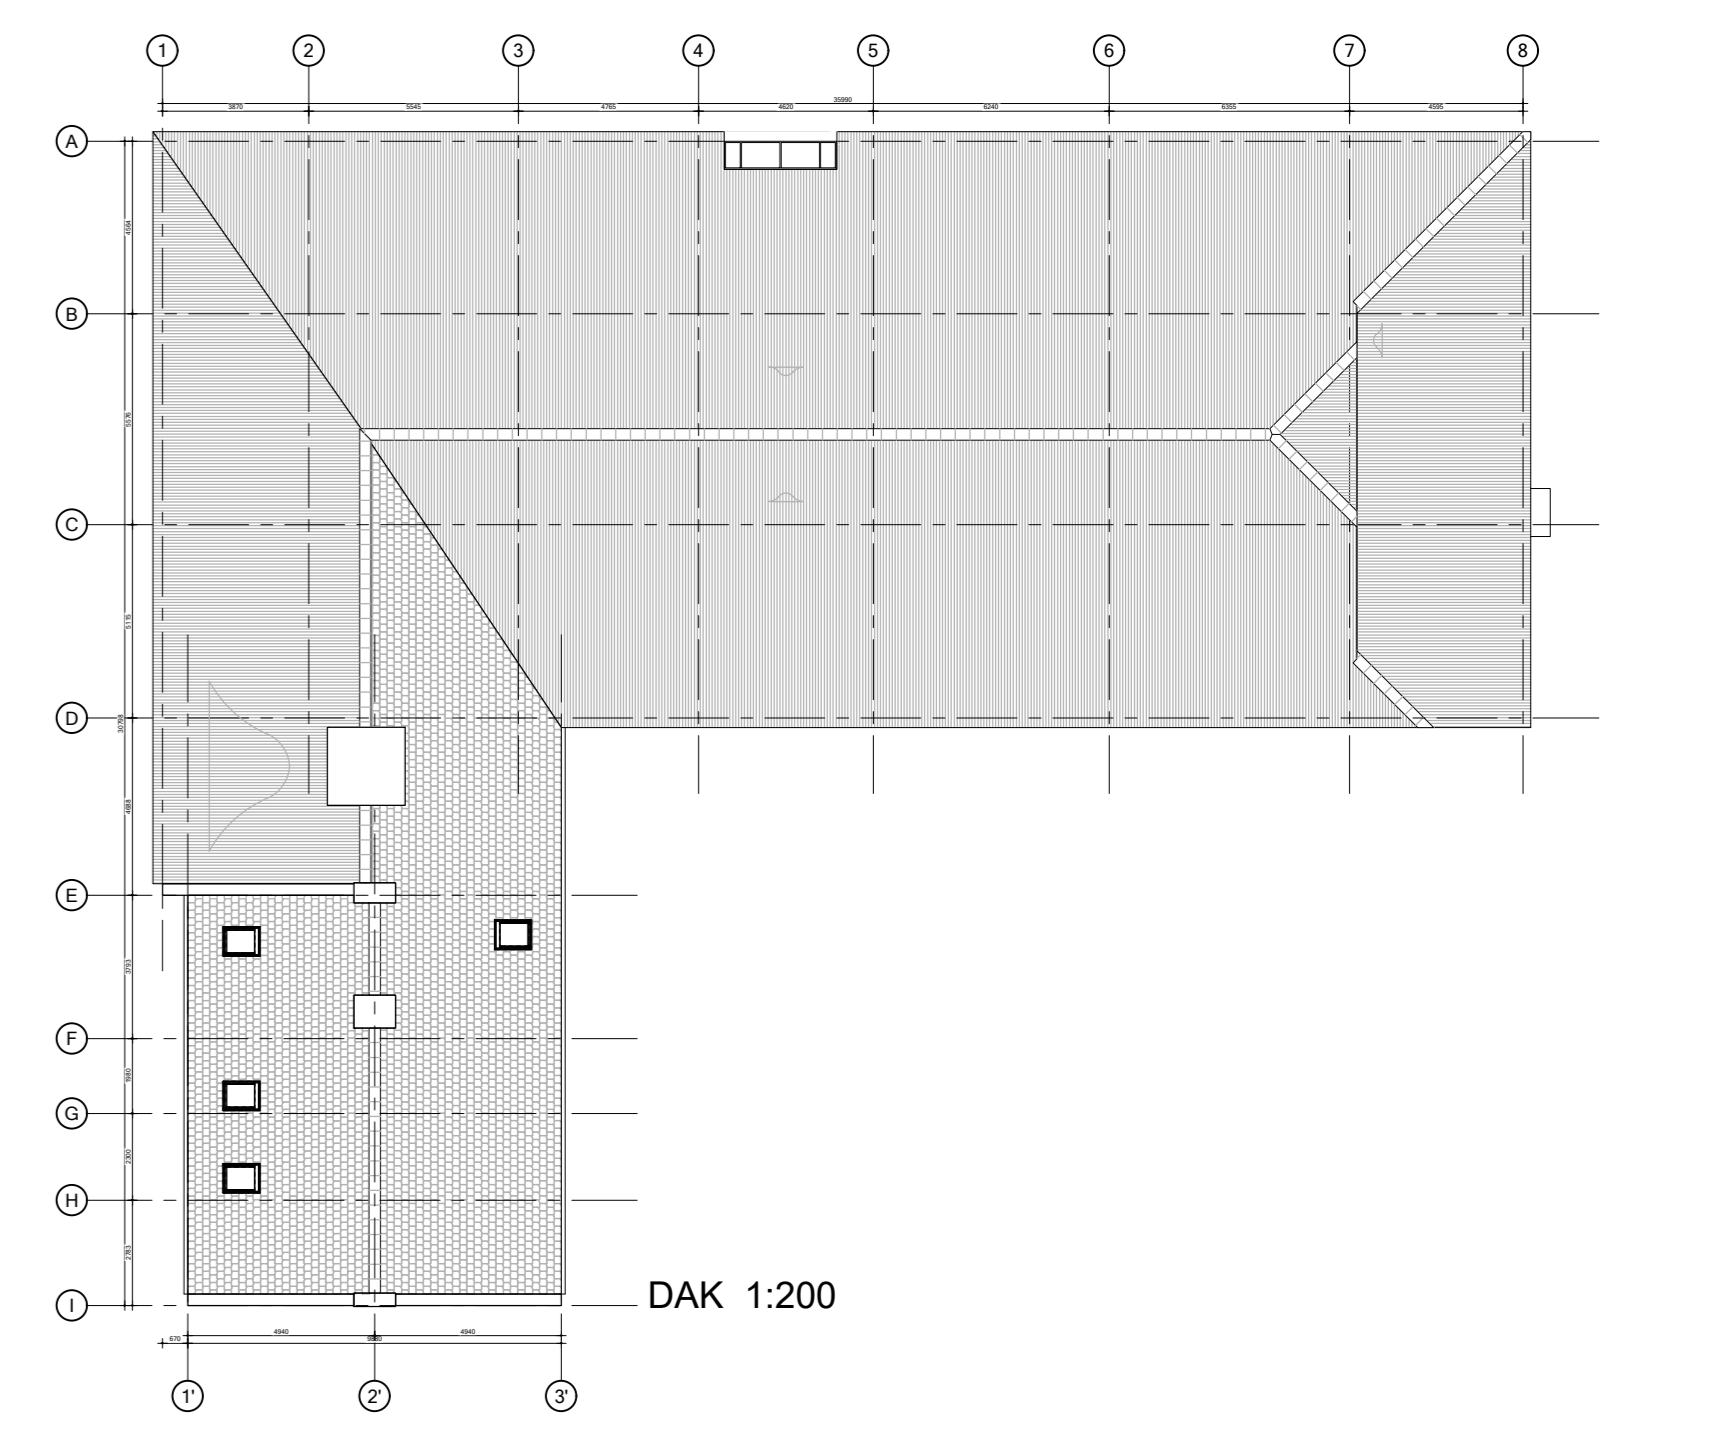

DAK 1:200

Maten in het werk te controleren, maten vermeld zijn niet 100% nauwkeurig en zijn gelineerd aan de bestaande bebouwing. Constructie of opgeve constructeur.

De Witte Boerderij
 onderwerp Plattegronden, gevels en doorsnedes schuur en woning
 opdrachtgever Heren van de Heinenoord b.v.

		datum 21-11-2022 wijziging a 20-12-2022 wijziging b 24-01-2023 wijziging c 14-04-2023	wijziging d 28-04-2023 wijziging e 1-6-2023 wijziging f 25-06-2024 wijziging g 1-6-2025	formaat A0 schaal 1:100
status definitief 0074	projectnr. 0074	fase tekeningr. DO 100		