




LINKERGEVEL

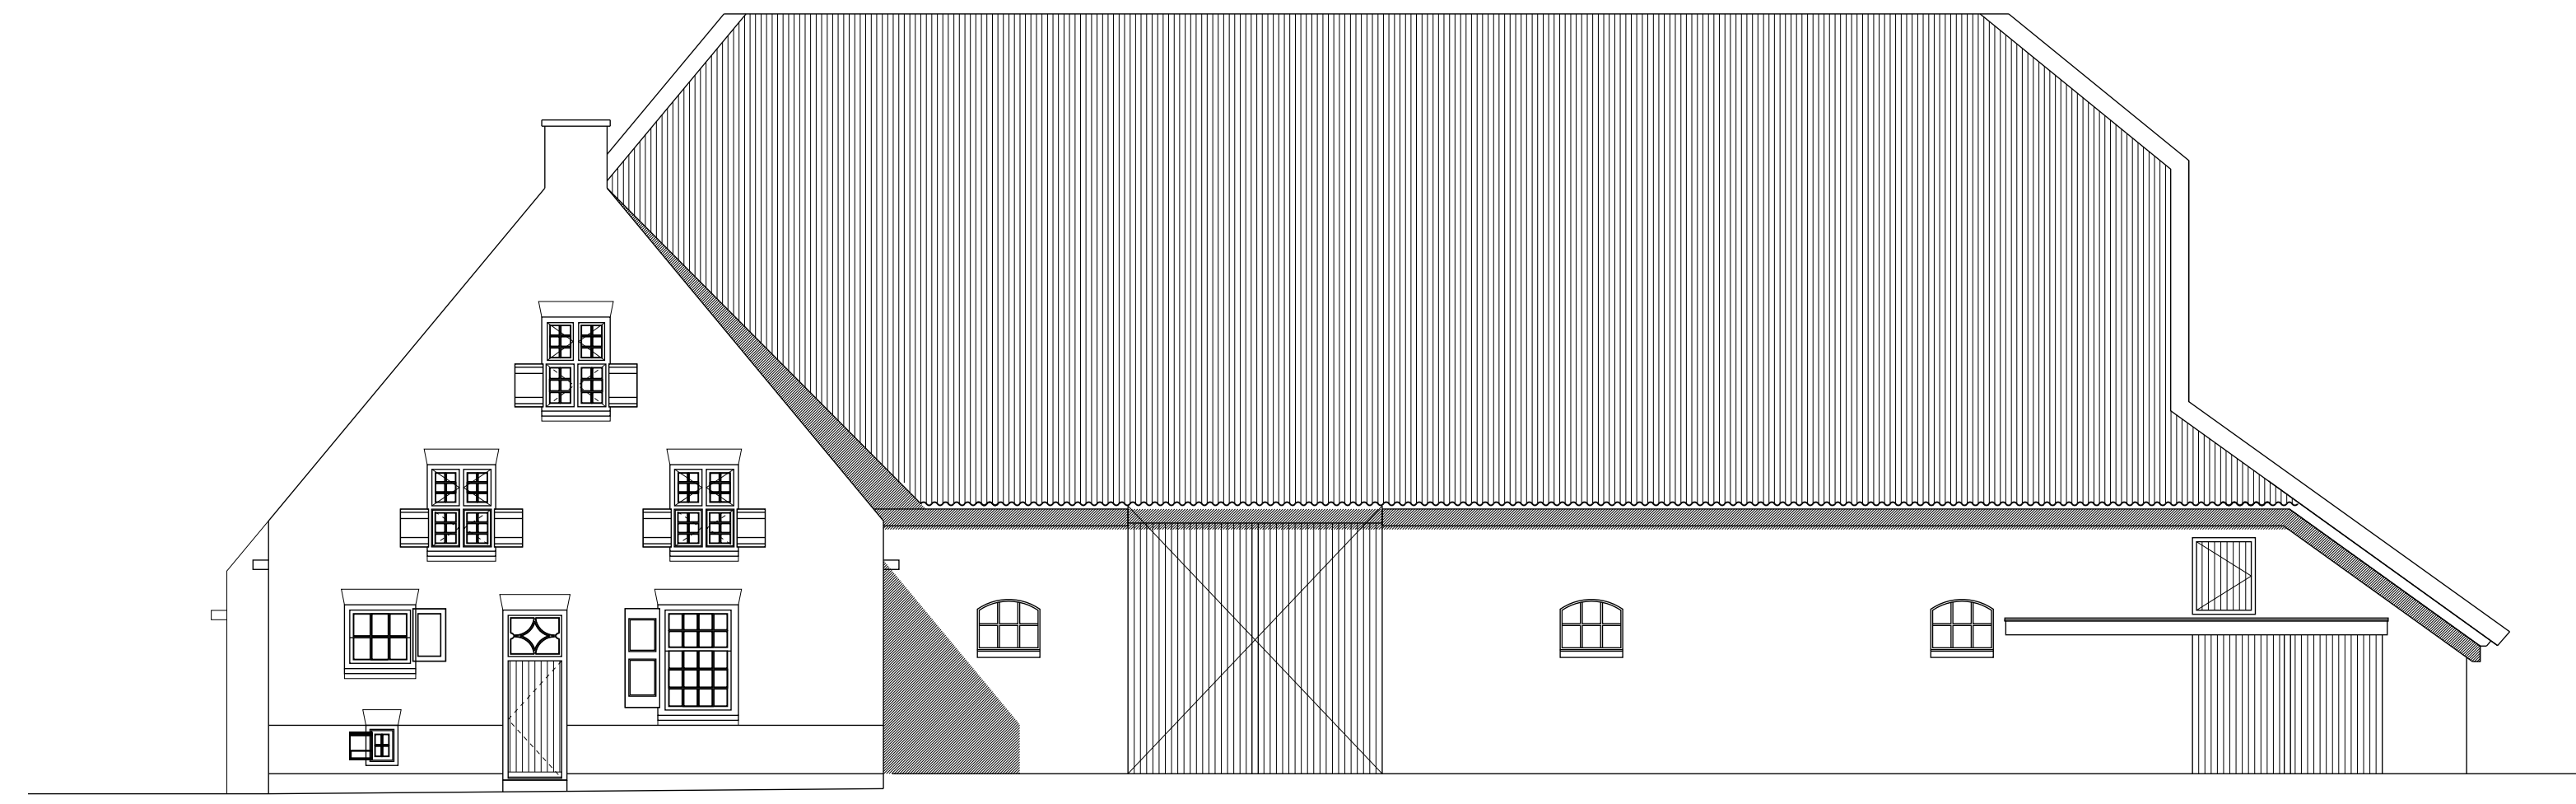


VOORGEVEL

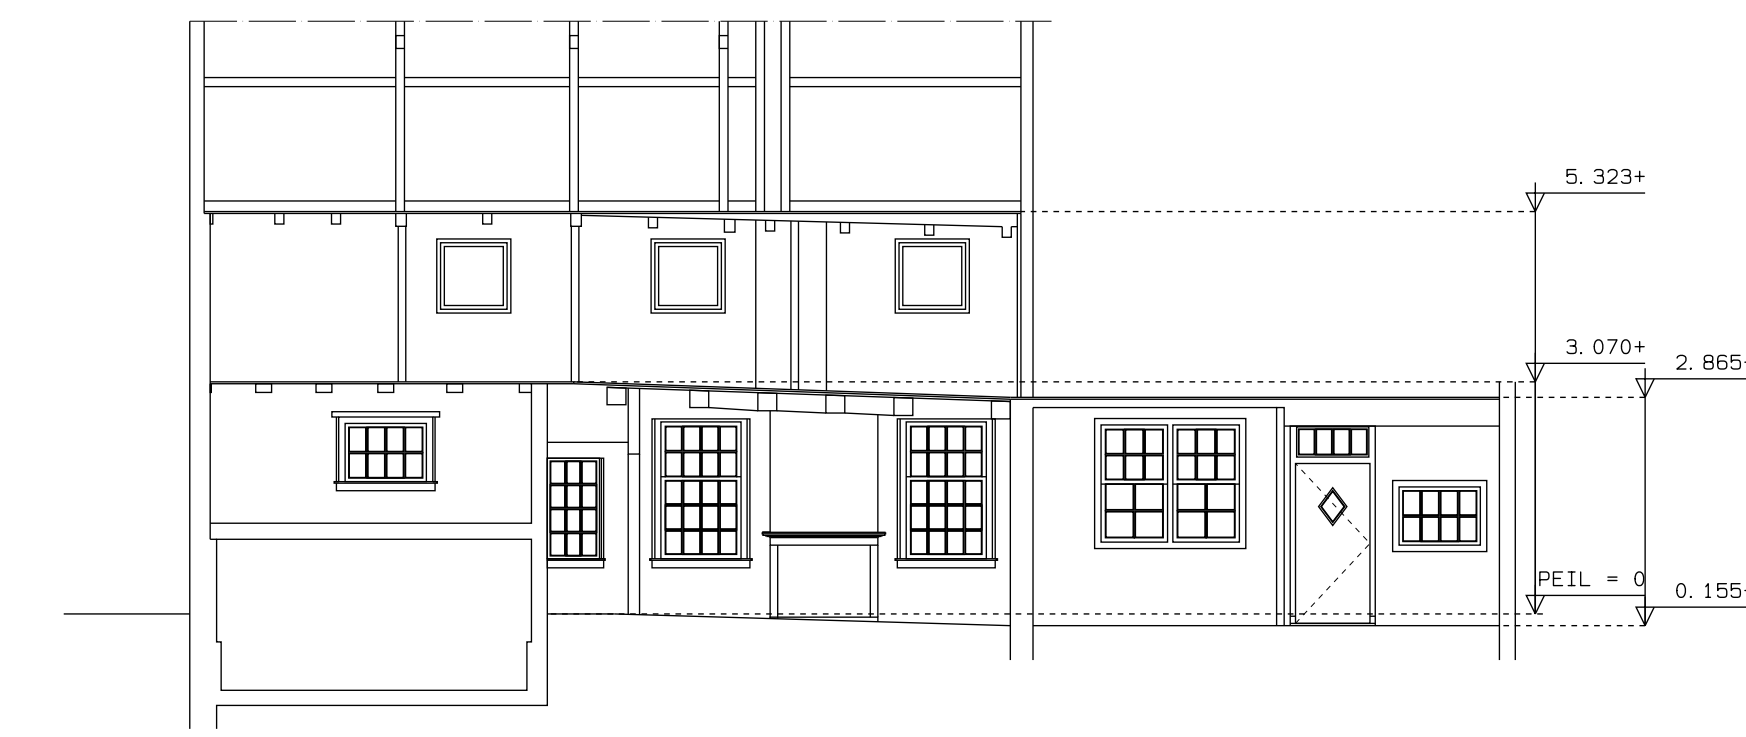

DOORSNEDE B

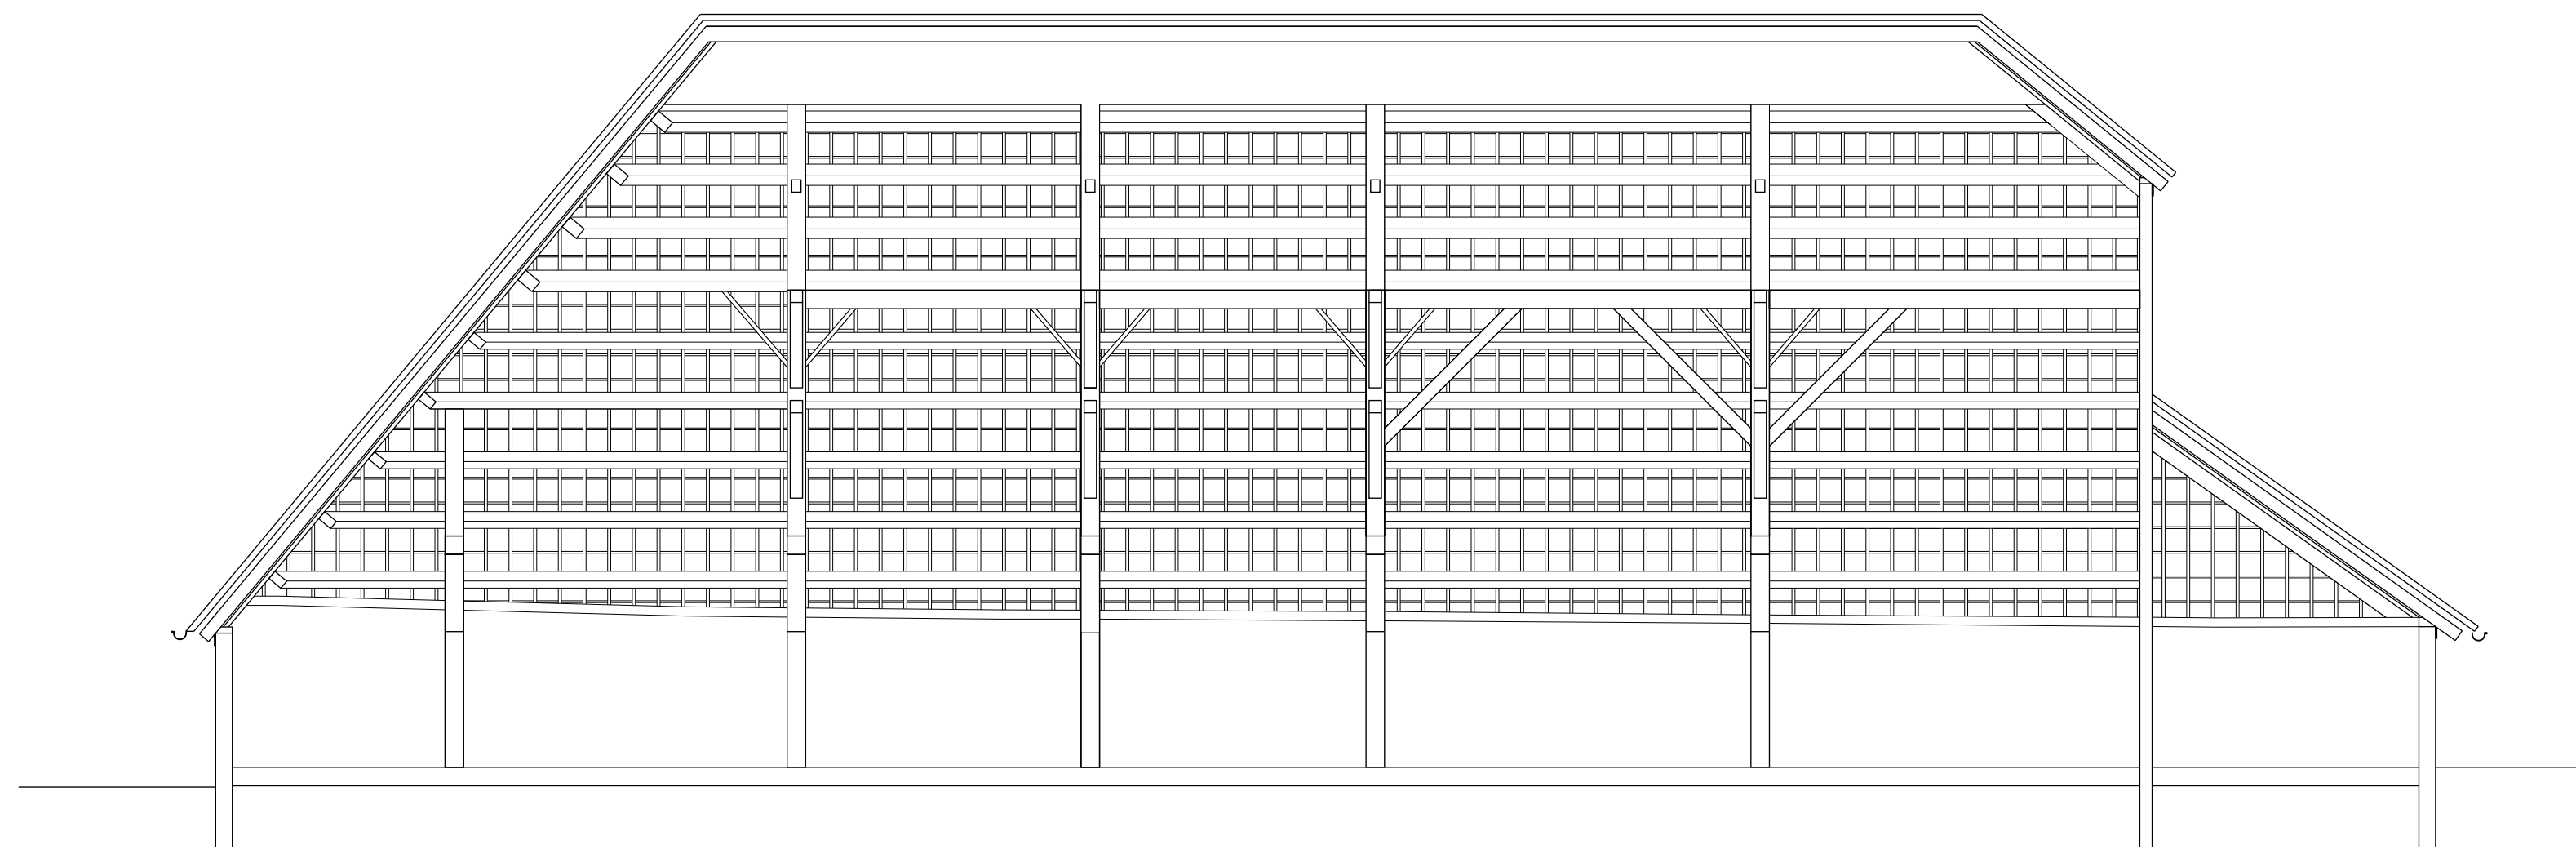

DOORSNEDE C

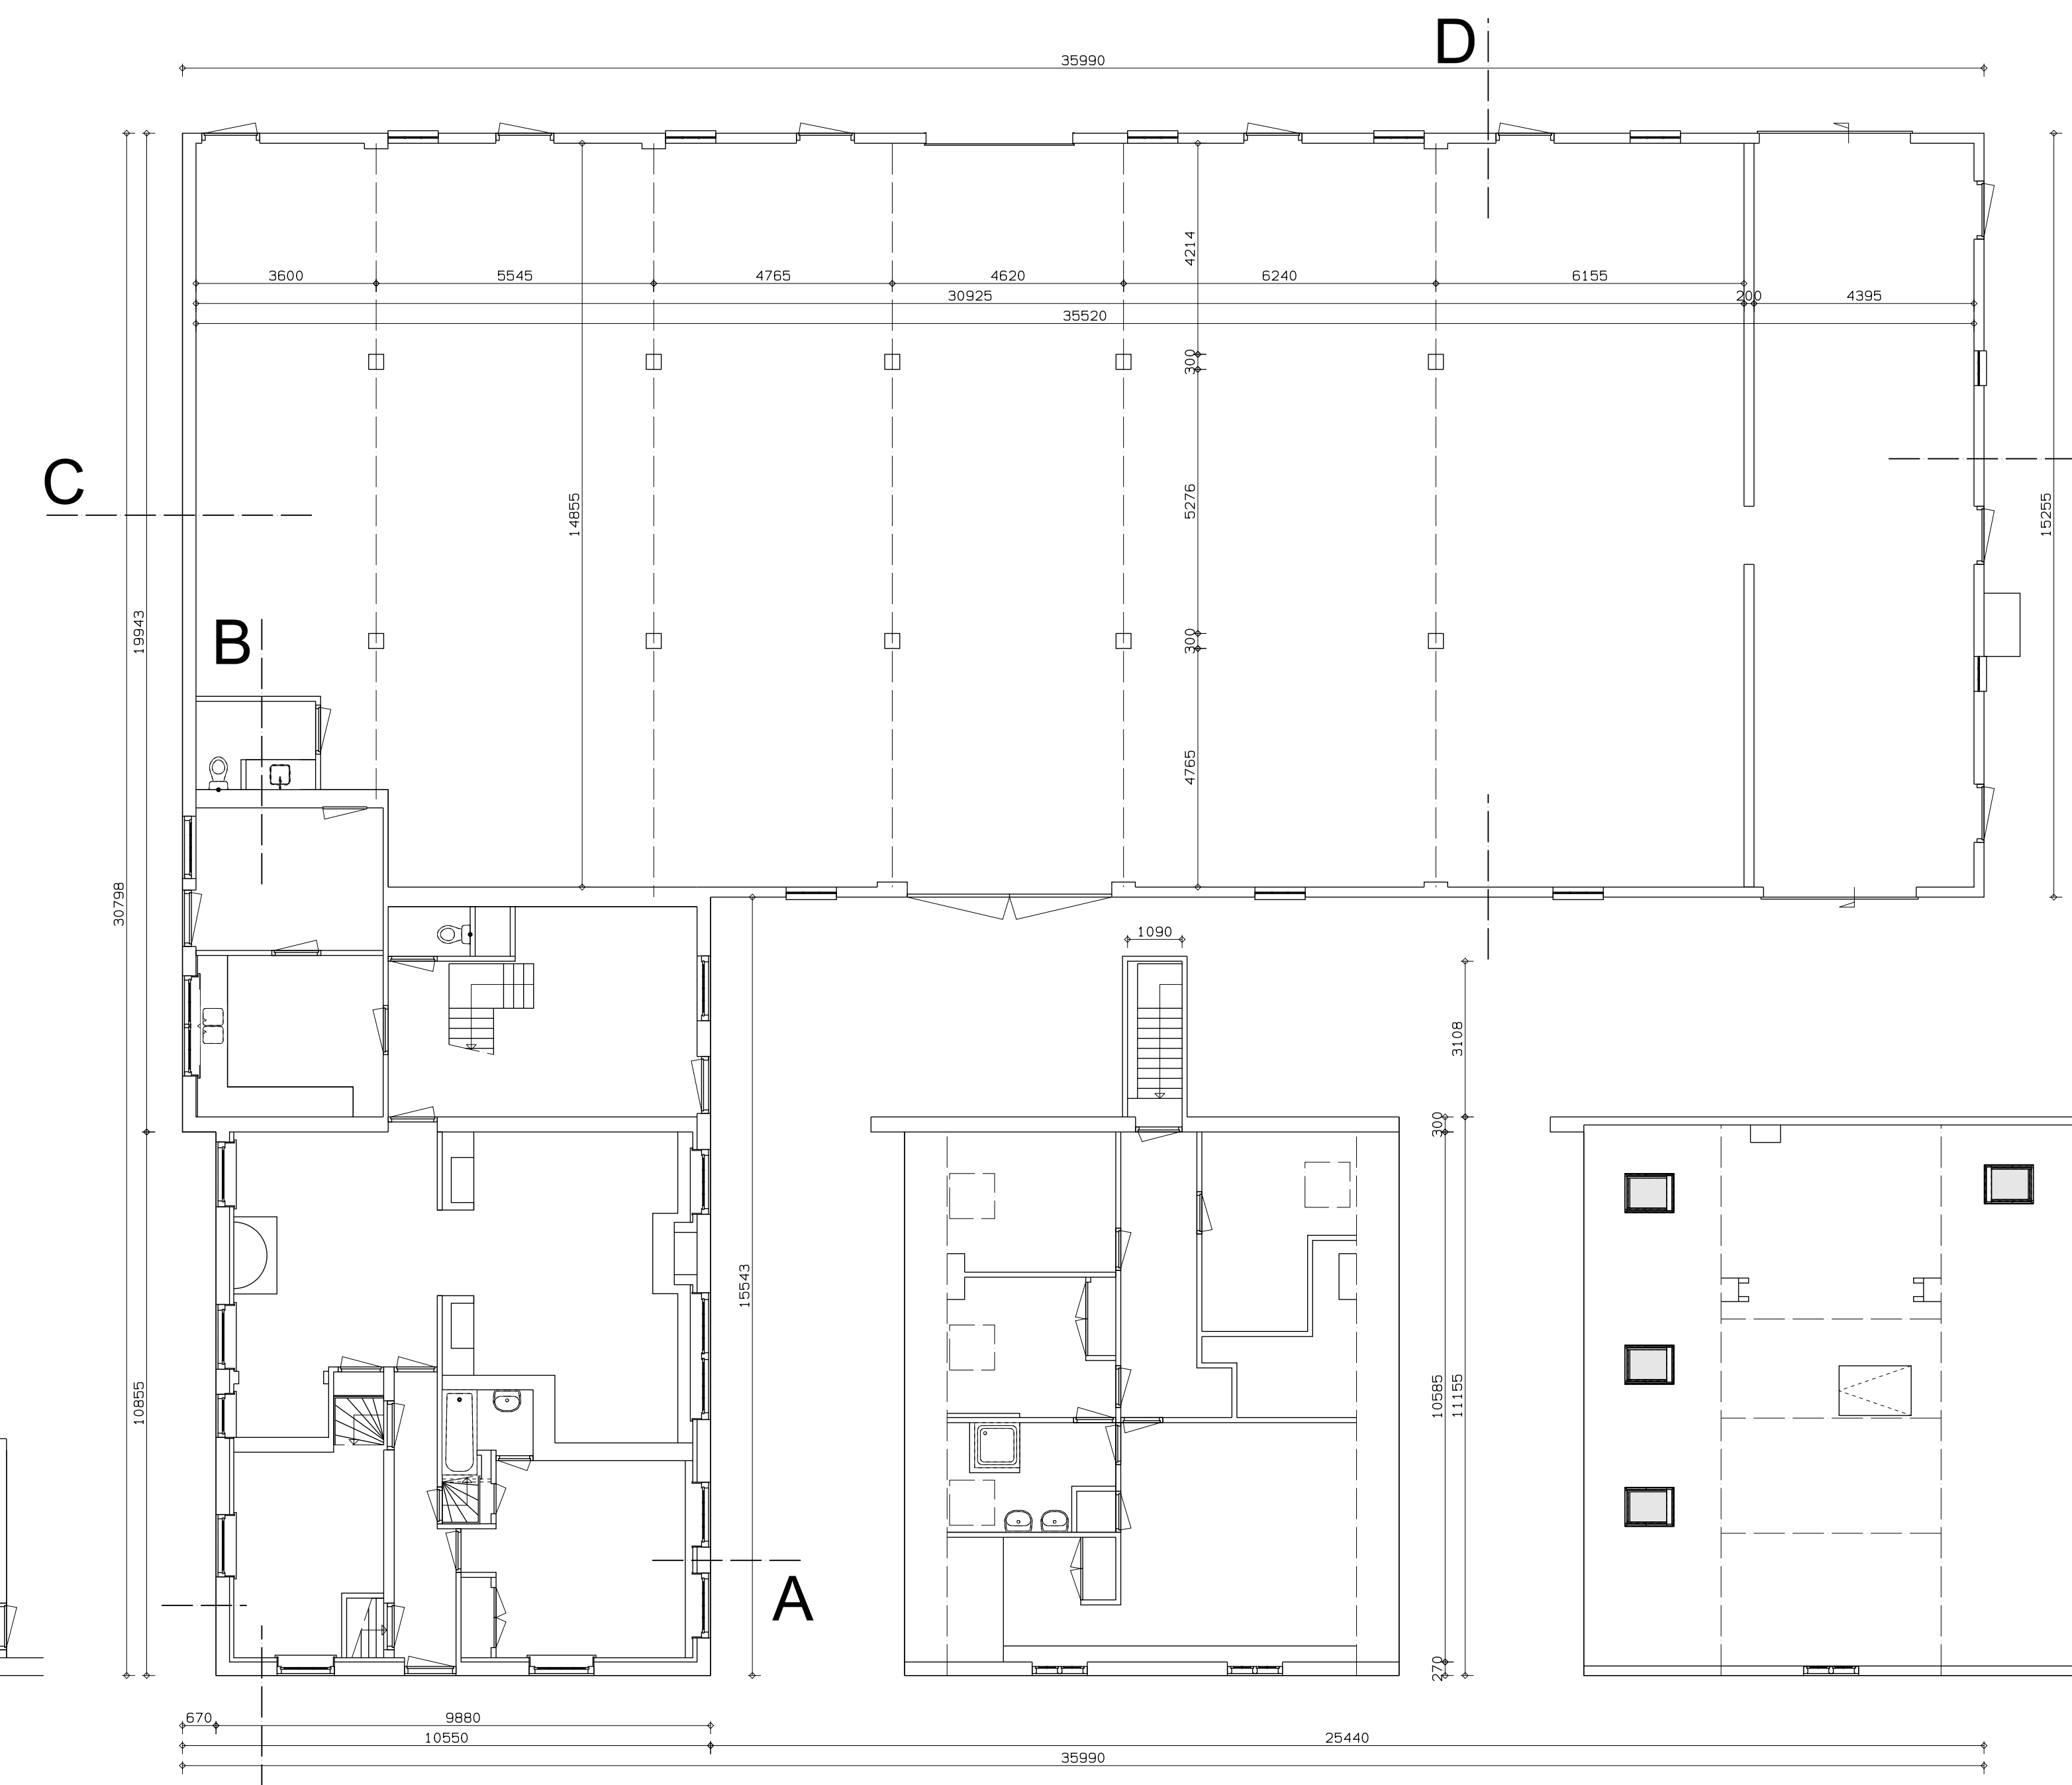


KELDER


BEGANE GROND

1E VERDIEPING

2E VERDIEPING

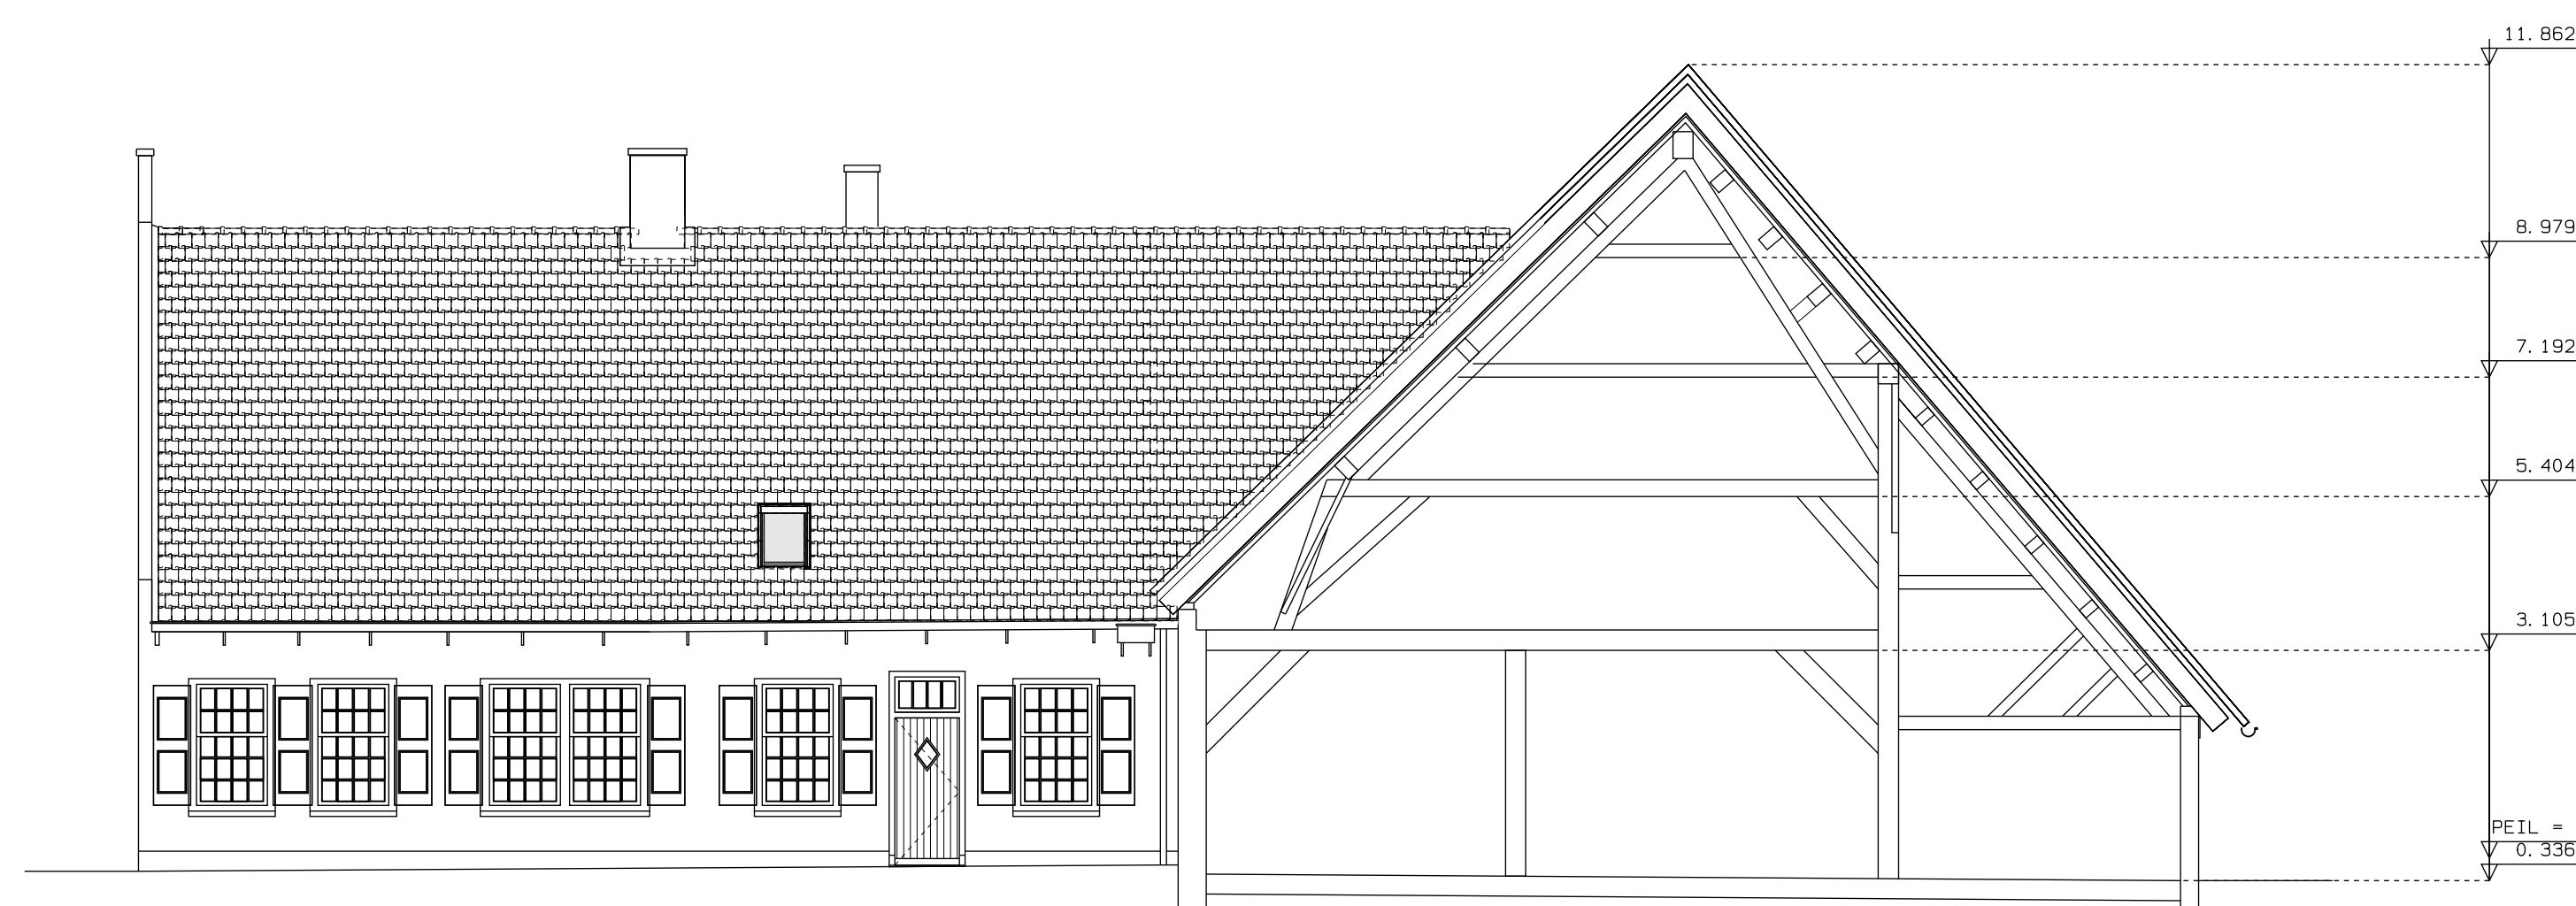


LINKERGEVEL EN DOORSNEDE D

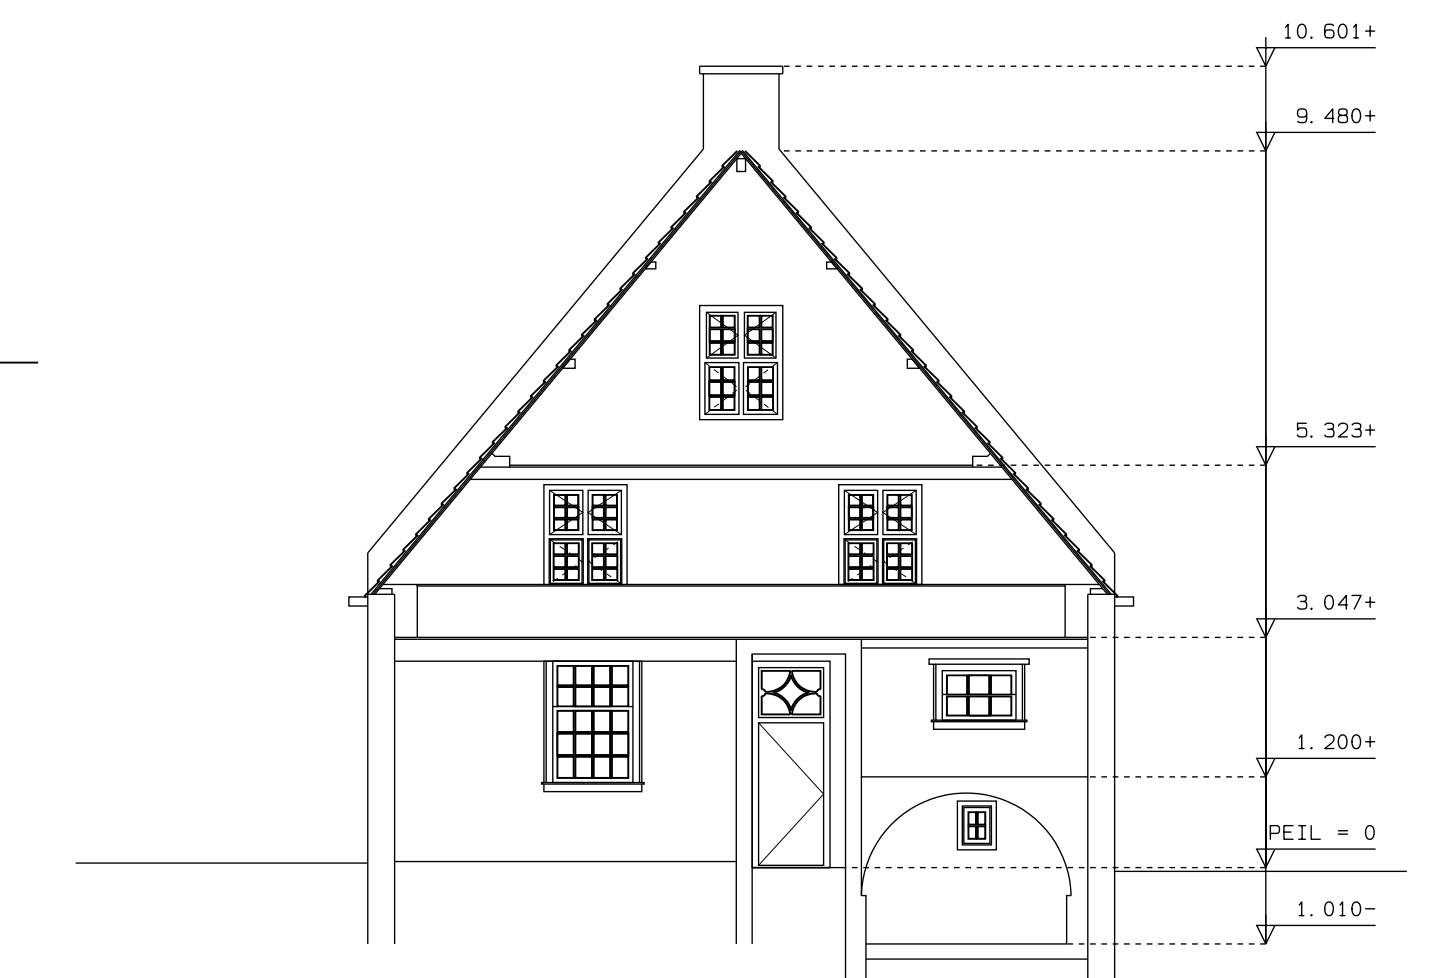


DOORSNEDE A



RECHTERGEVEL

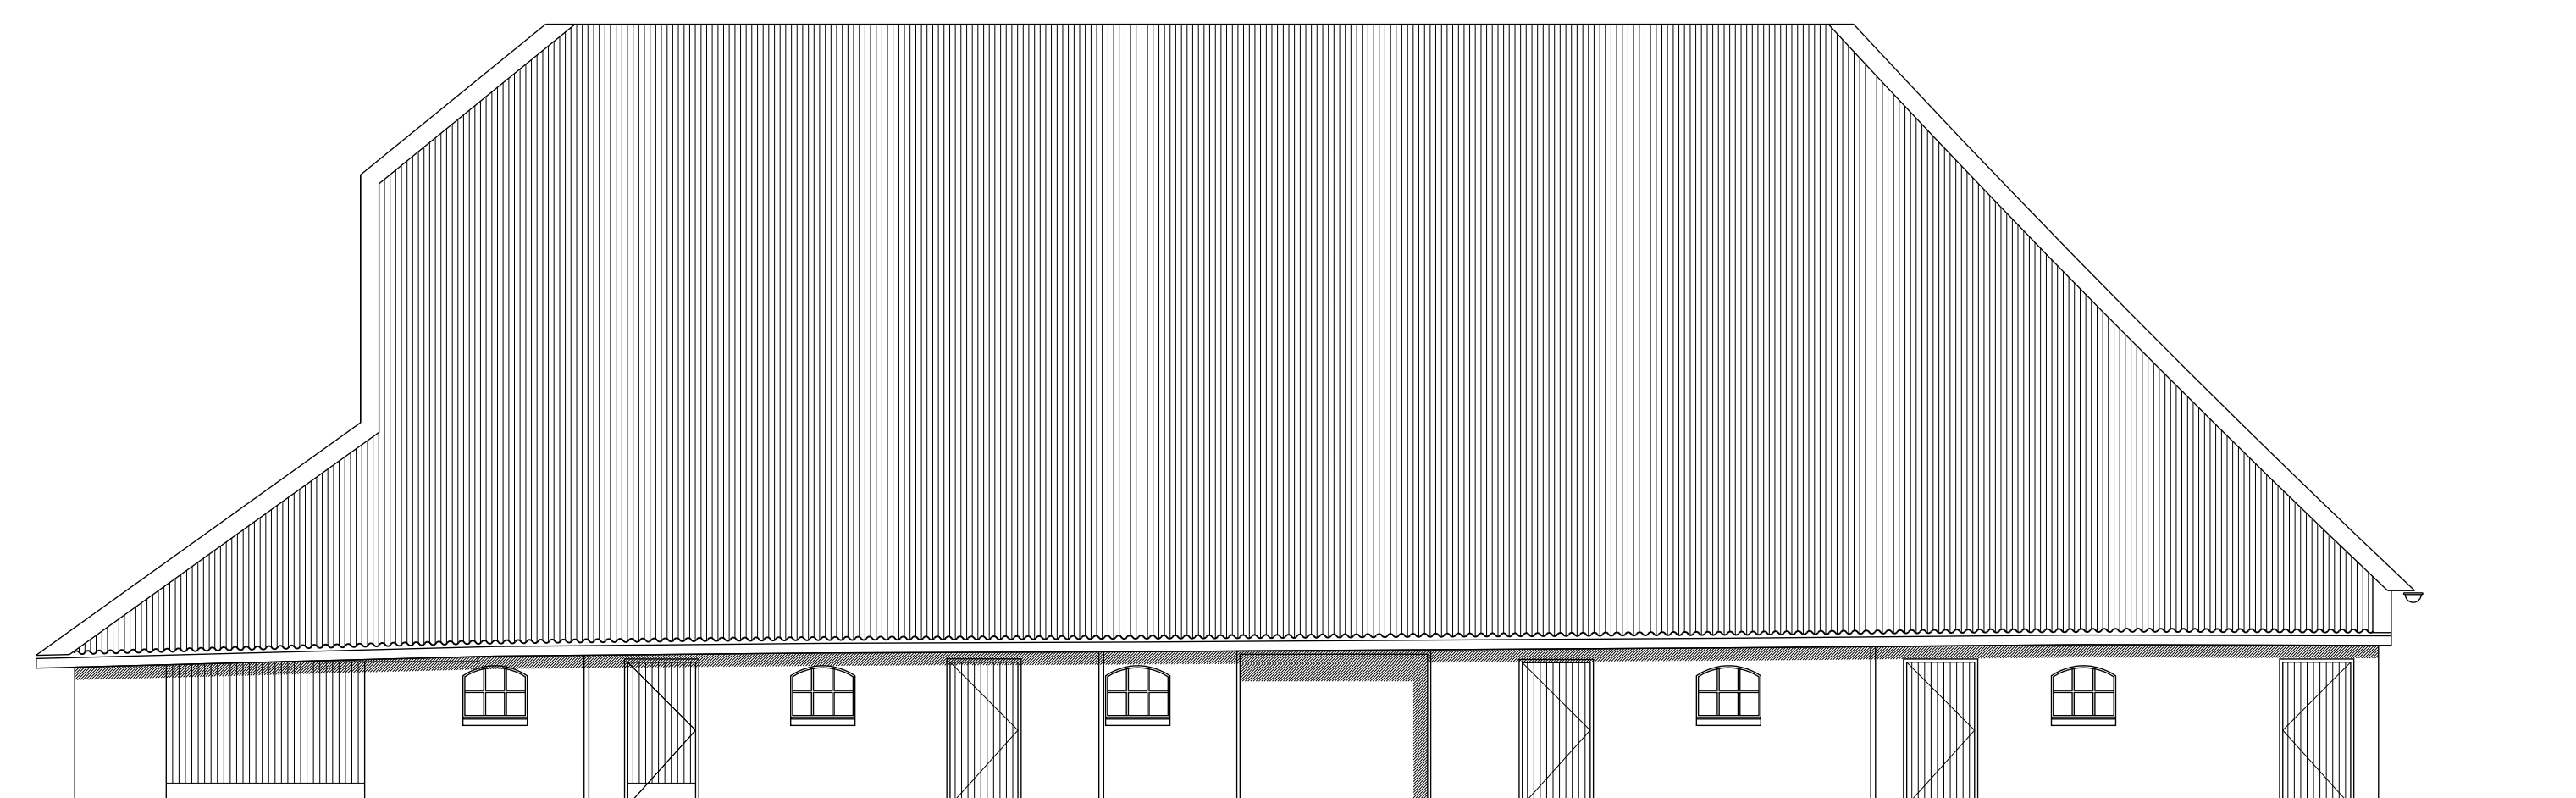

ACHTERGEVEL

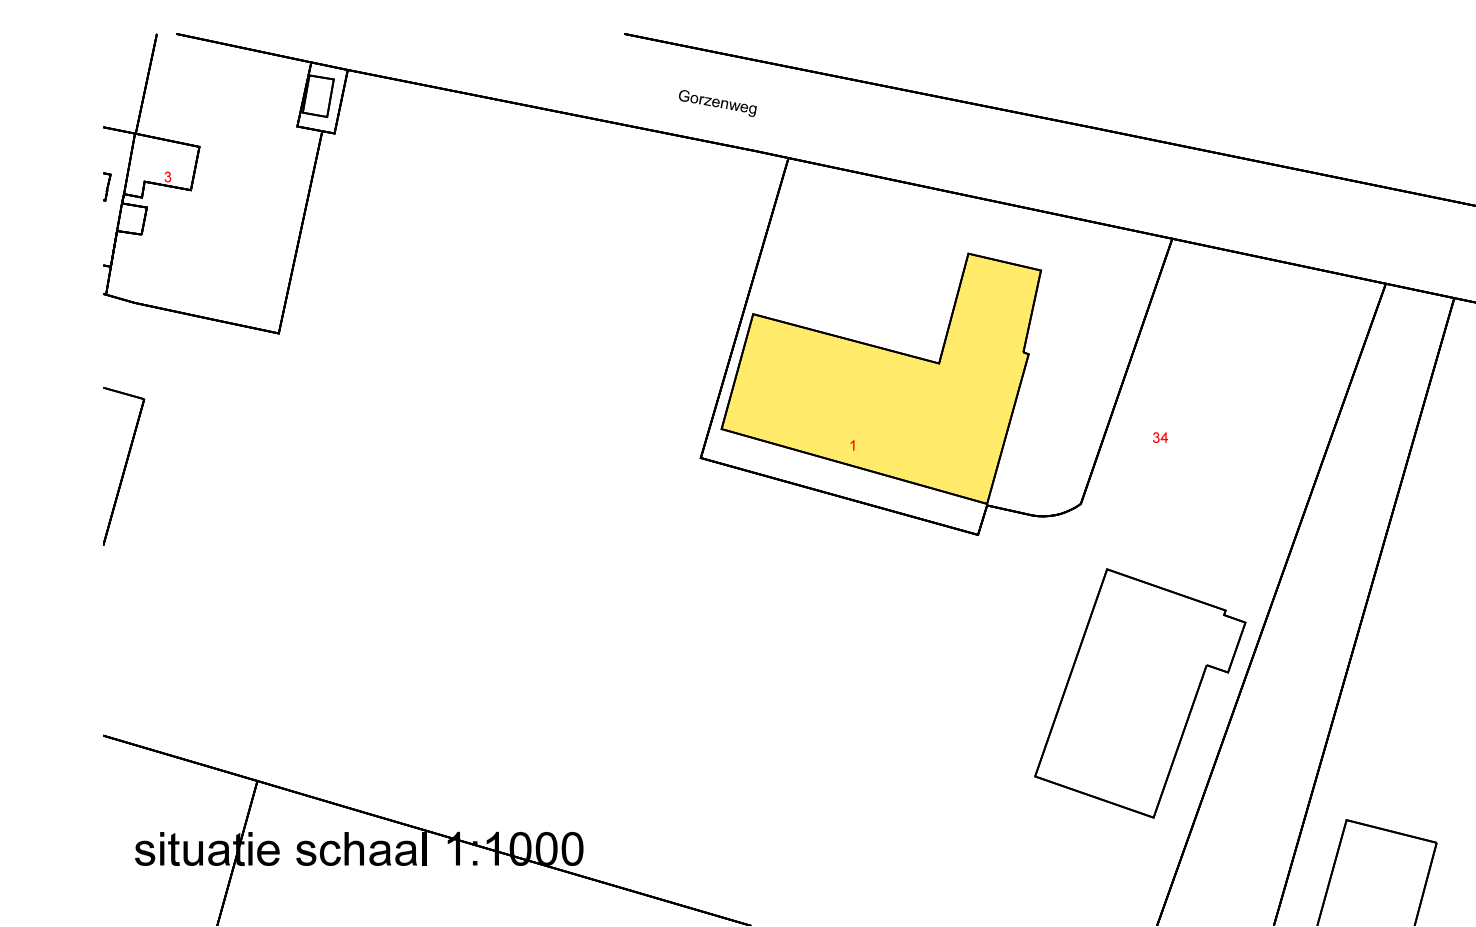

situatie schaal 1:1000

■ plattegrond schaal 1:100 datum 06-07-2015 tekening 15.81
 ■ aanzichten getekend br gew.
 ■ doorsneden afmeting A0 gew. B.01
 □ details

project WITTE BOERDERIJ BLAASCHENDIJK
 opdrachtgever DE WITTE BOERDERIJ
 GORZENWEG 1
 3274 LL HEINENOORD
 onderwerp bestaande situatie

bert roos architectuur
 westvoorstraat 25b 3262 jp oud-beijerland
 tel. 0186-614157 mob. 06.53838217
 b.roos@bertroos.nl website. www.bert roos.nl