



# Leisure Dome Kerkrade fase 3

Unit F3B 11/13/20



WYCKERVESTE

WHERE VISION GETS BUILT

bureau voor  
**WIDDERSHOVEN**  
architectuur en  
**ARCHITECTENbV**  
ruimtelijke vormgeving

parkeren op maaiveld

DOORSTEEK  
VOOR FIETSERS  
EN WANDELAARS

117 PP

peil trafo ca  
170.50  
vrije ruimte  
rondom trafo

trafo

bovengrondse hydrant op terras  
capaciteit: 60m<sup>3</sup>/h

10000

5000 opstelplaats blusvoertuig

**Leisure Dome Kerkrade fase 3**

Situatie

1 : 500


bureau voor

**WIDDERSHOVEN**

architectuur en


**ARCHITECTENbV**

ruimtelijke vormgeving

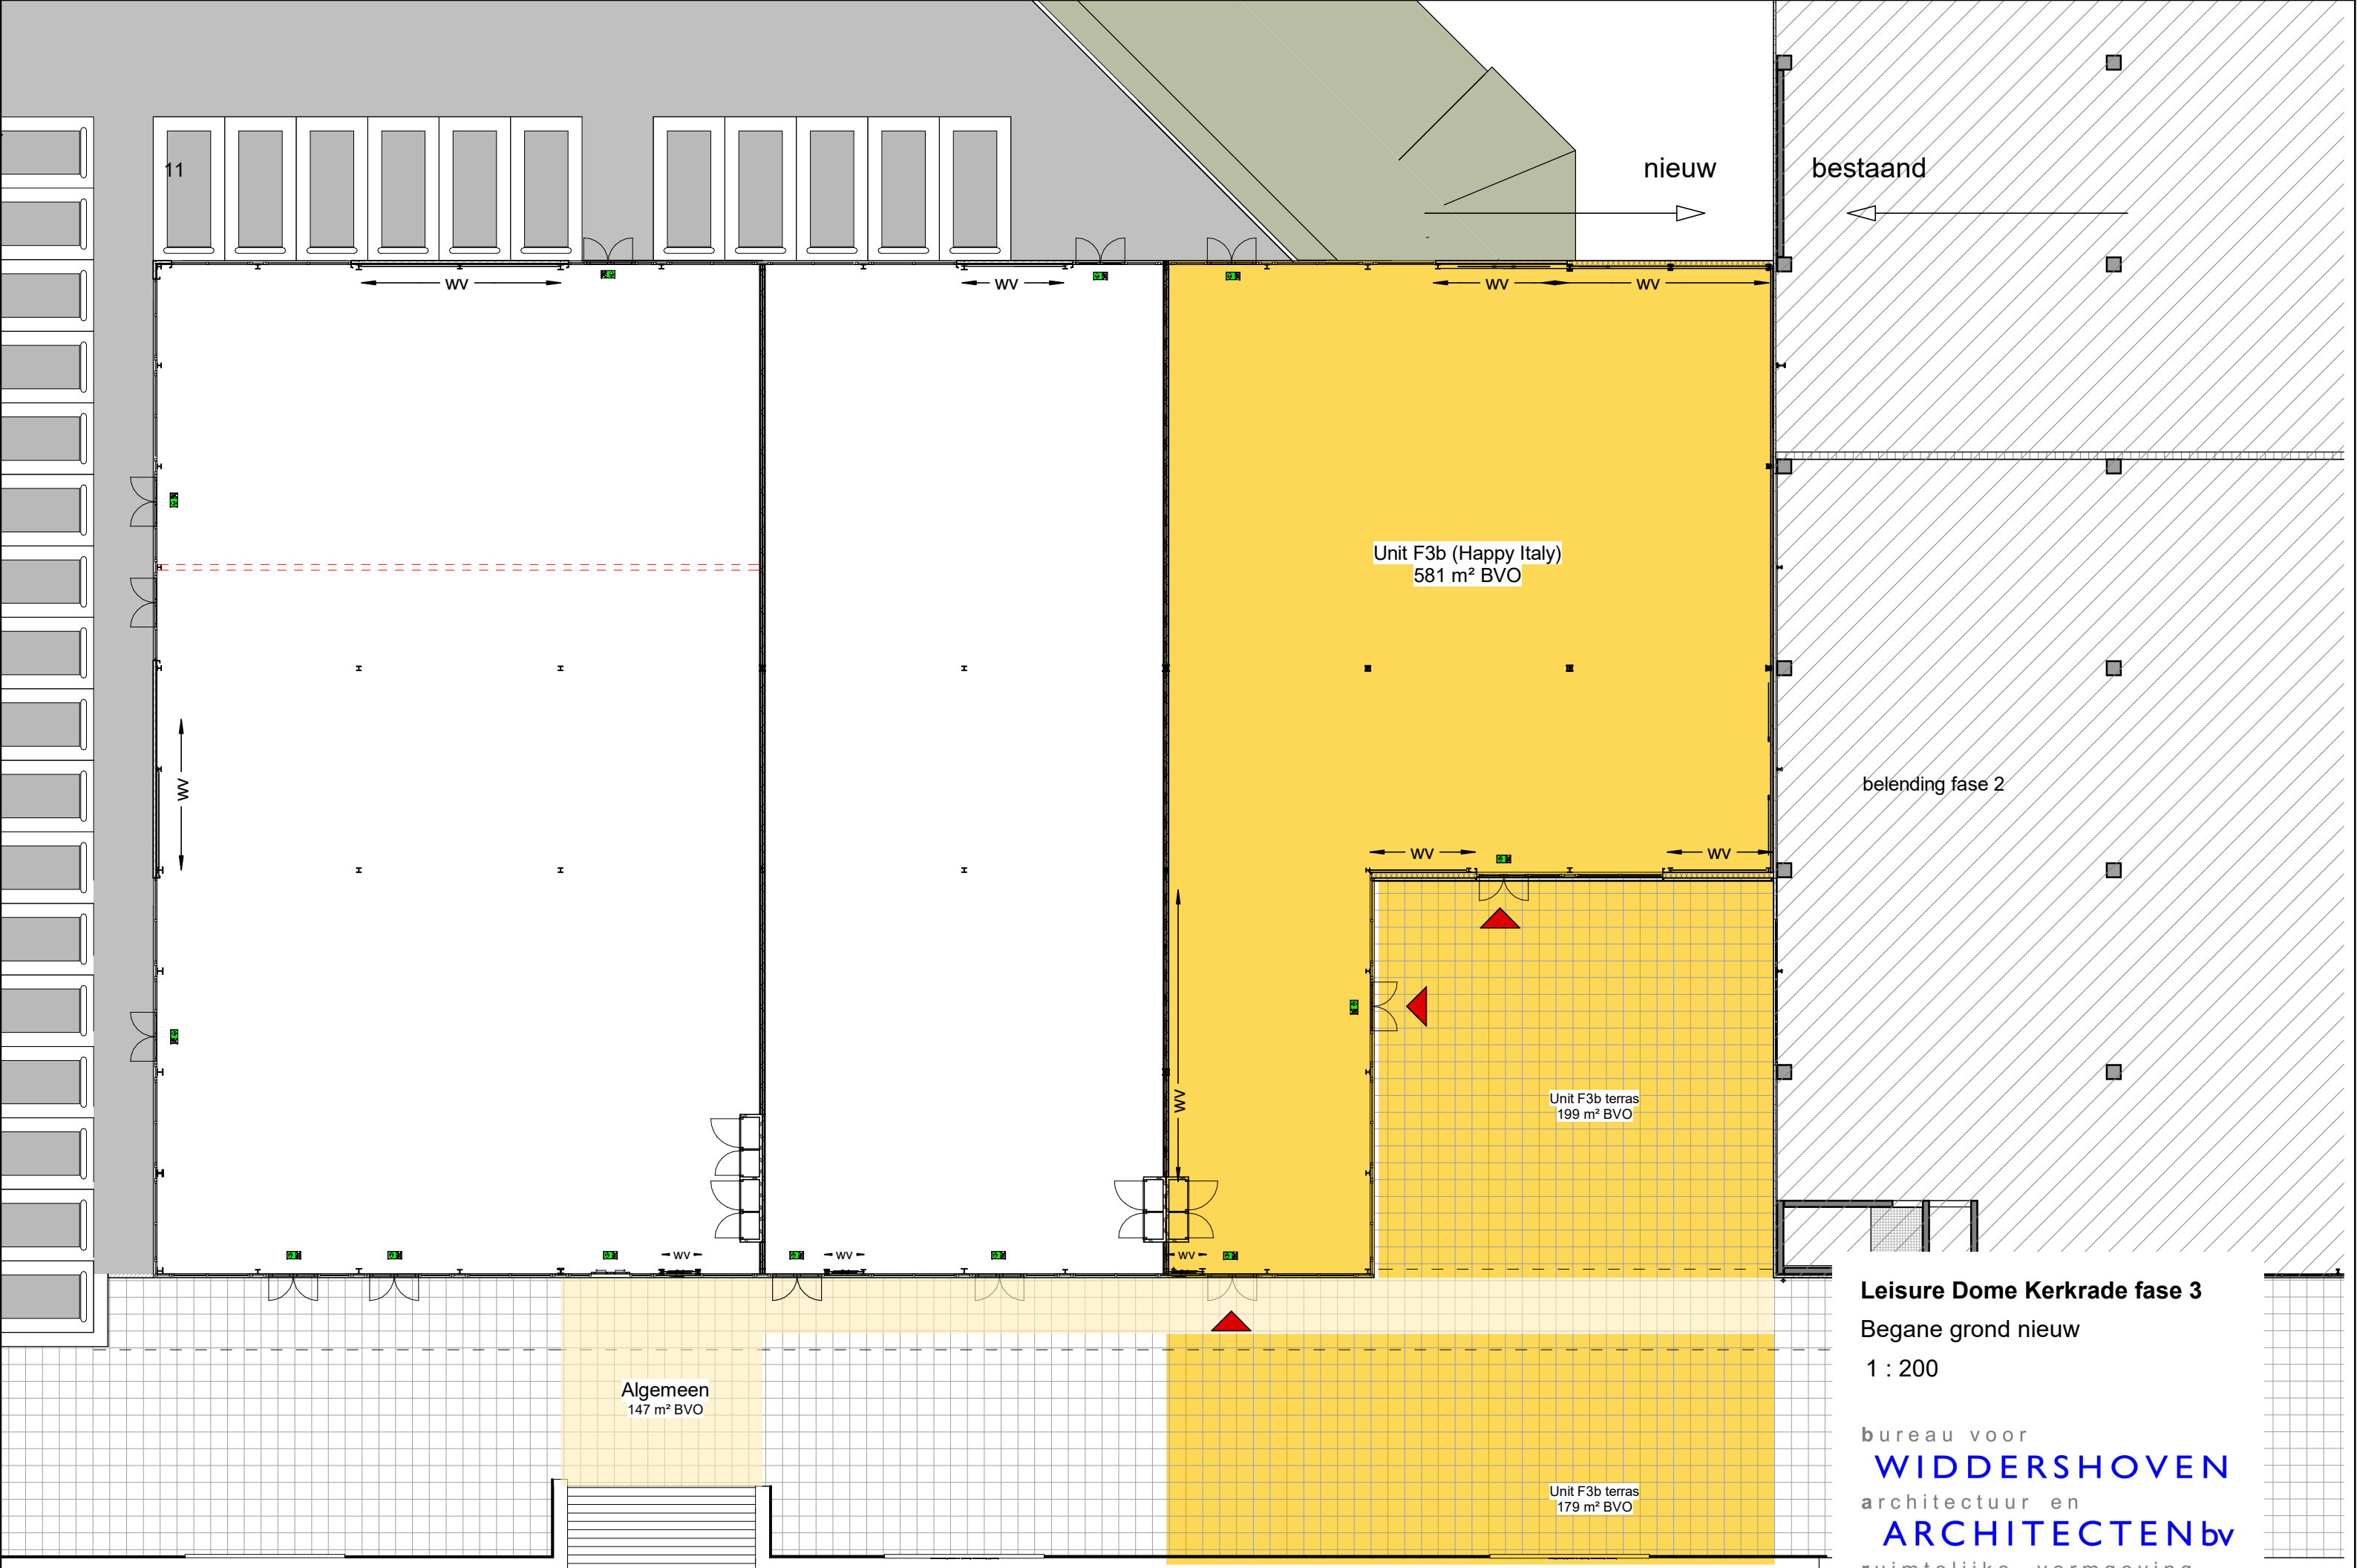

Leisure Dome Kerkrade fase 3  
Begane grond nieuw  
1 : 200

bureau voor  
**WIDDERSHOVEN**  
architectuur en  
**ARCHITECTENbV**  
ruimtelijke vormgeving

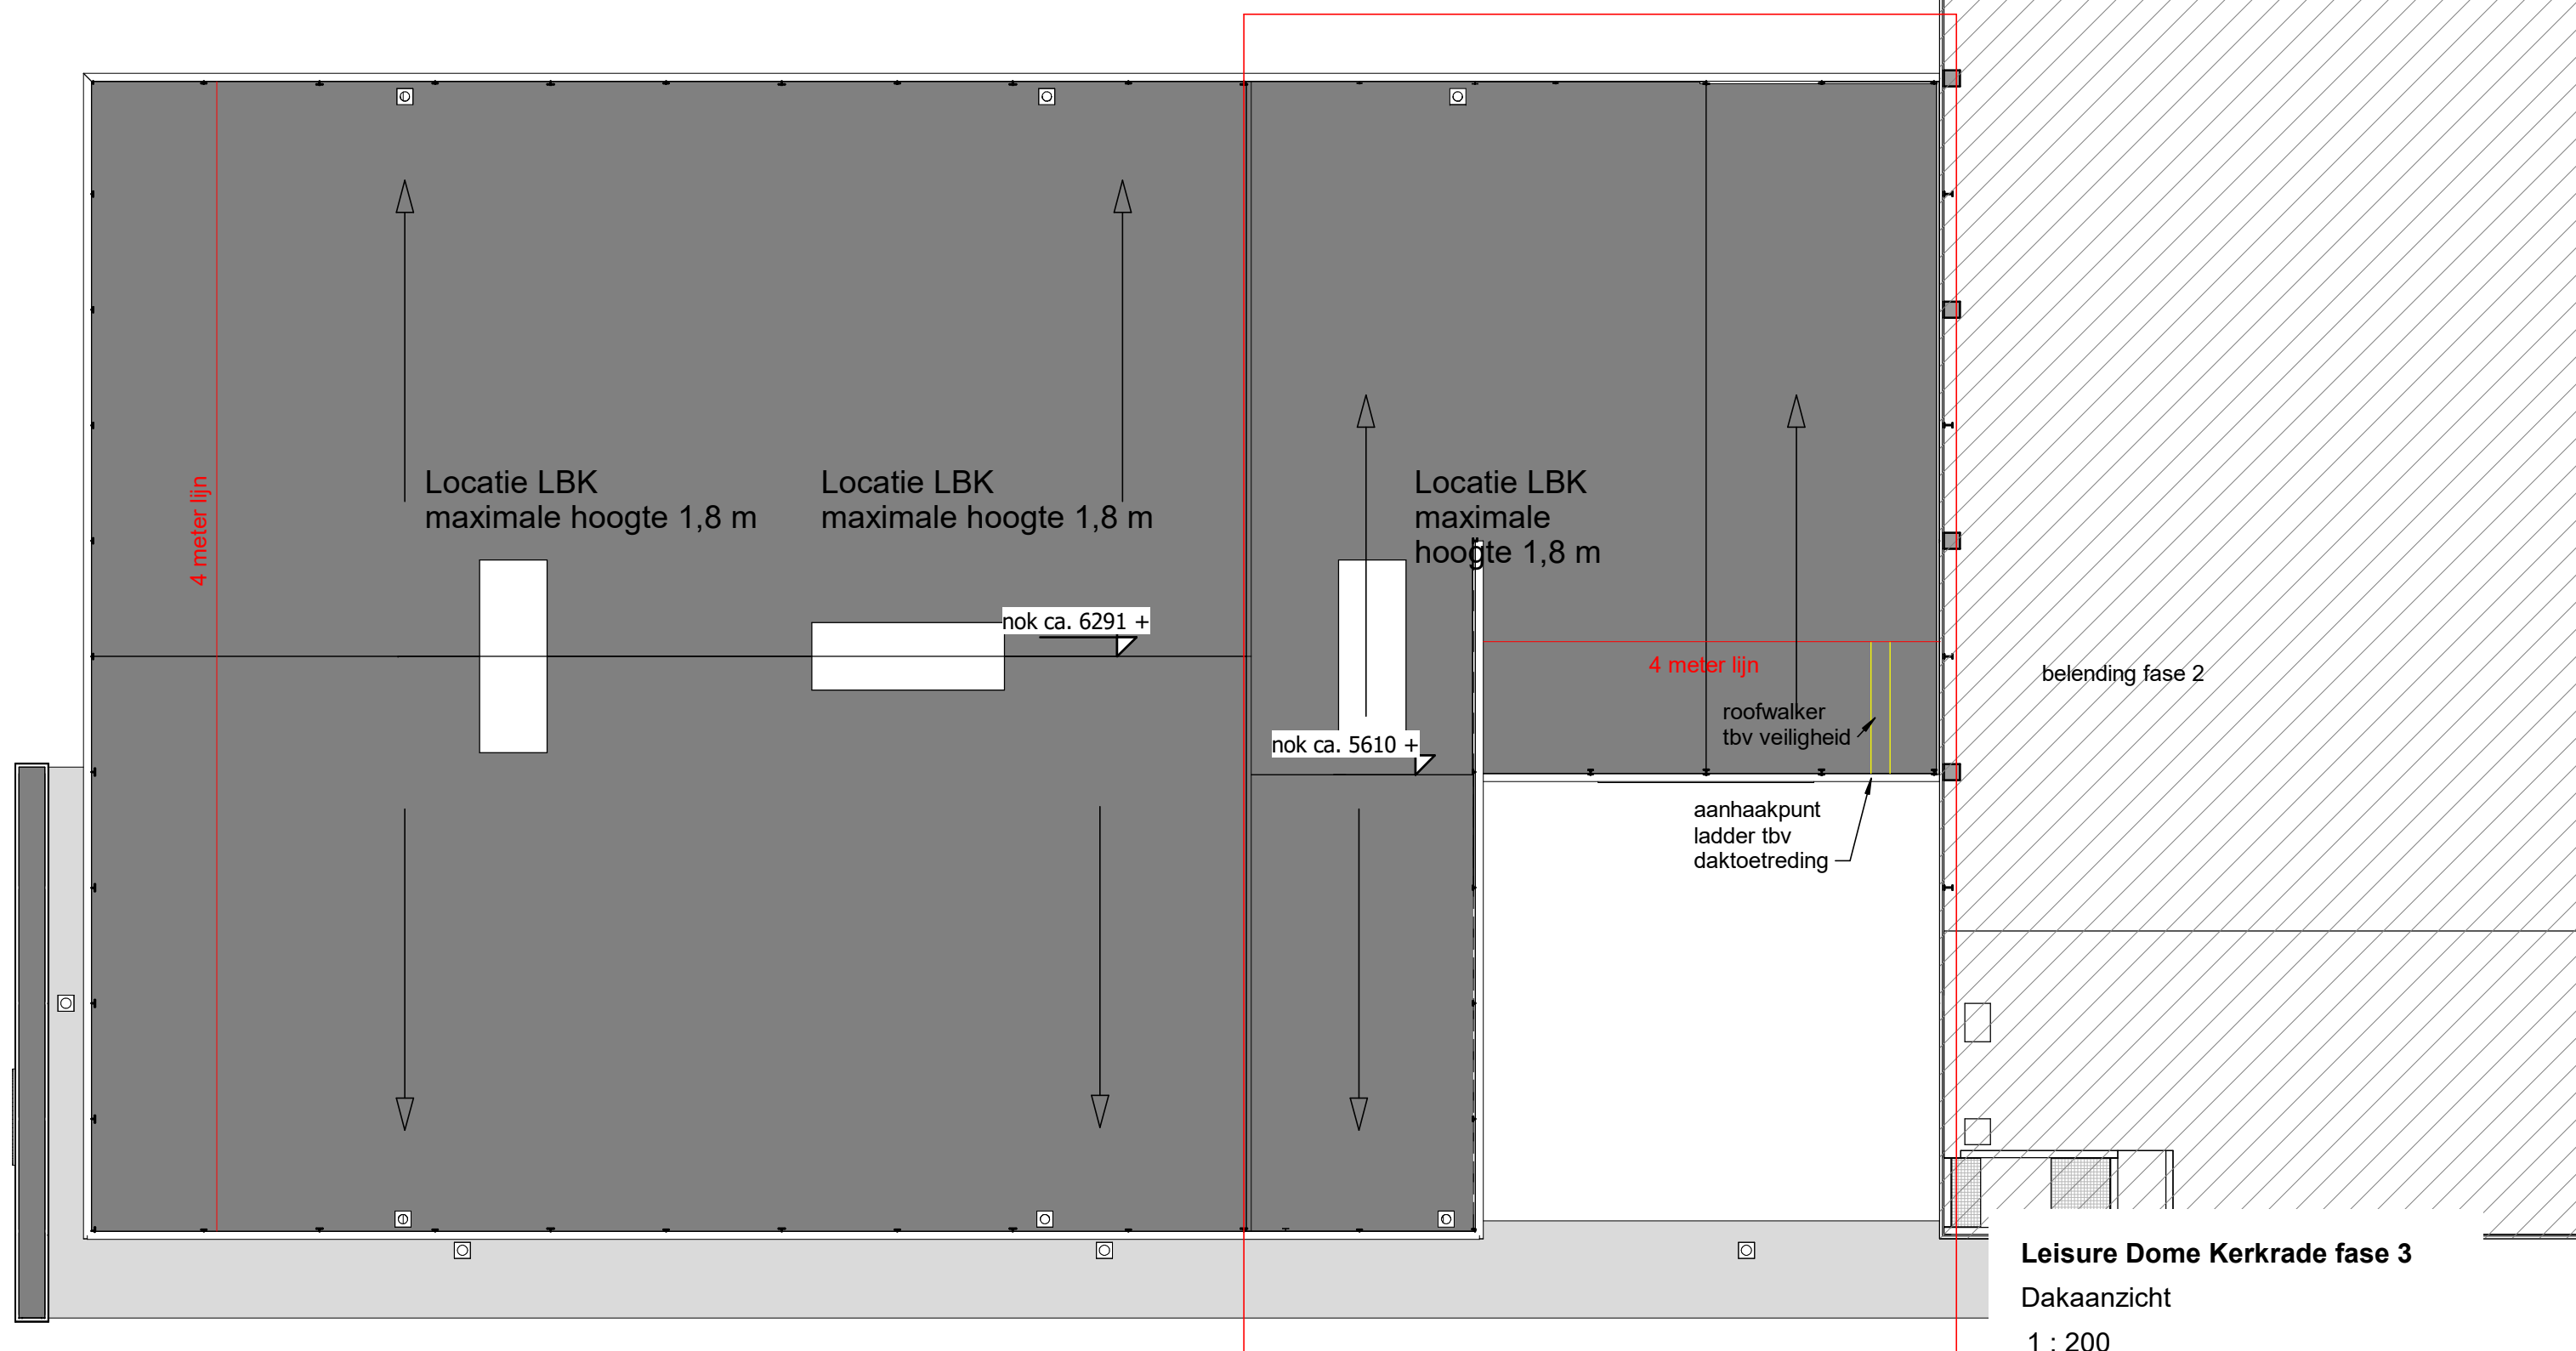



**Leisure Dome Kerkrade fase 3**

Voorgevel

1 : 200


bureau voor

**WIDDERSHOVEN**

architectuur en

**ARCHITECTENbv**

ruimtelijke vormgeving

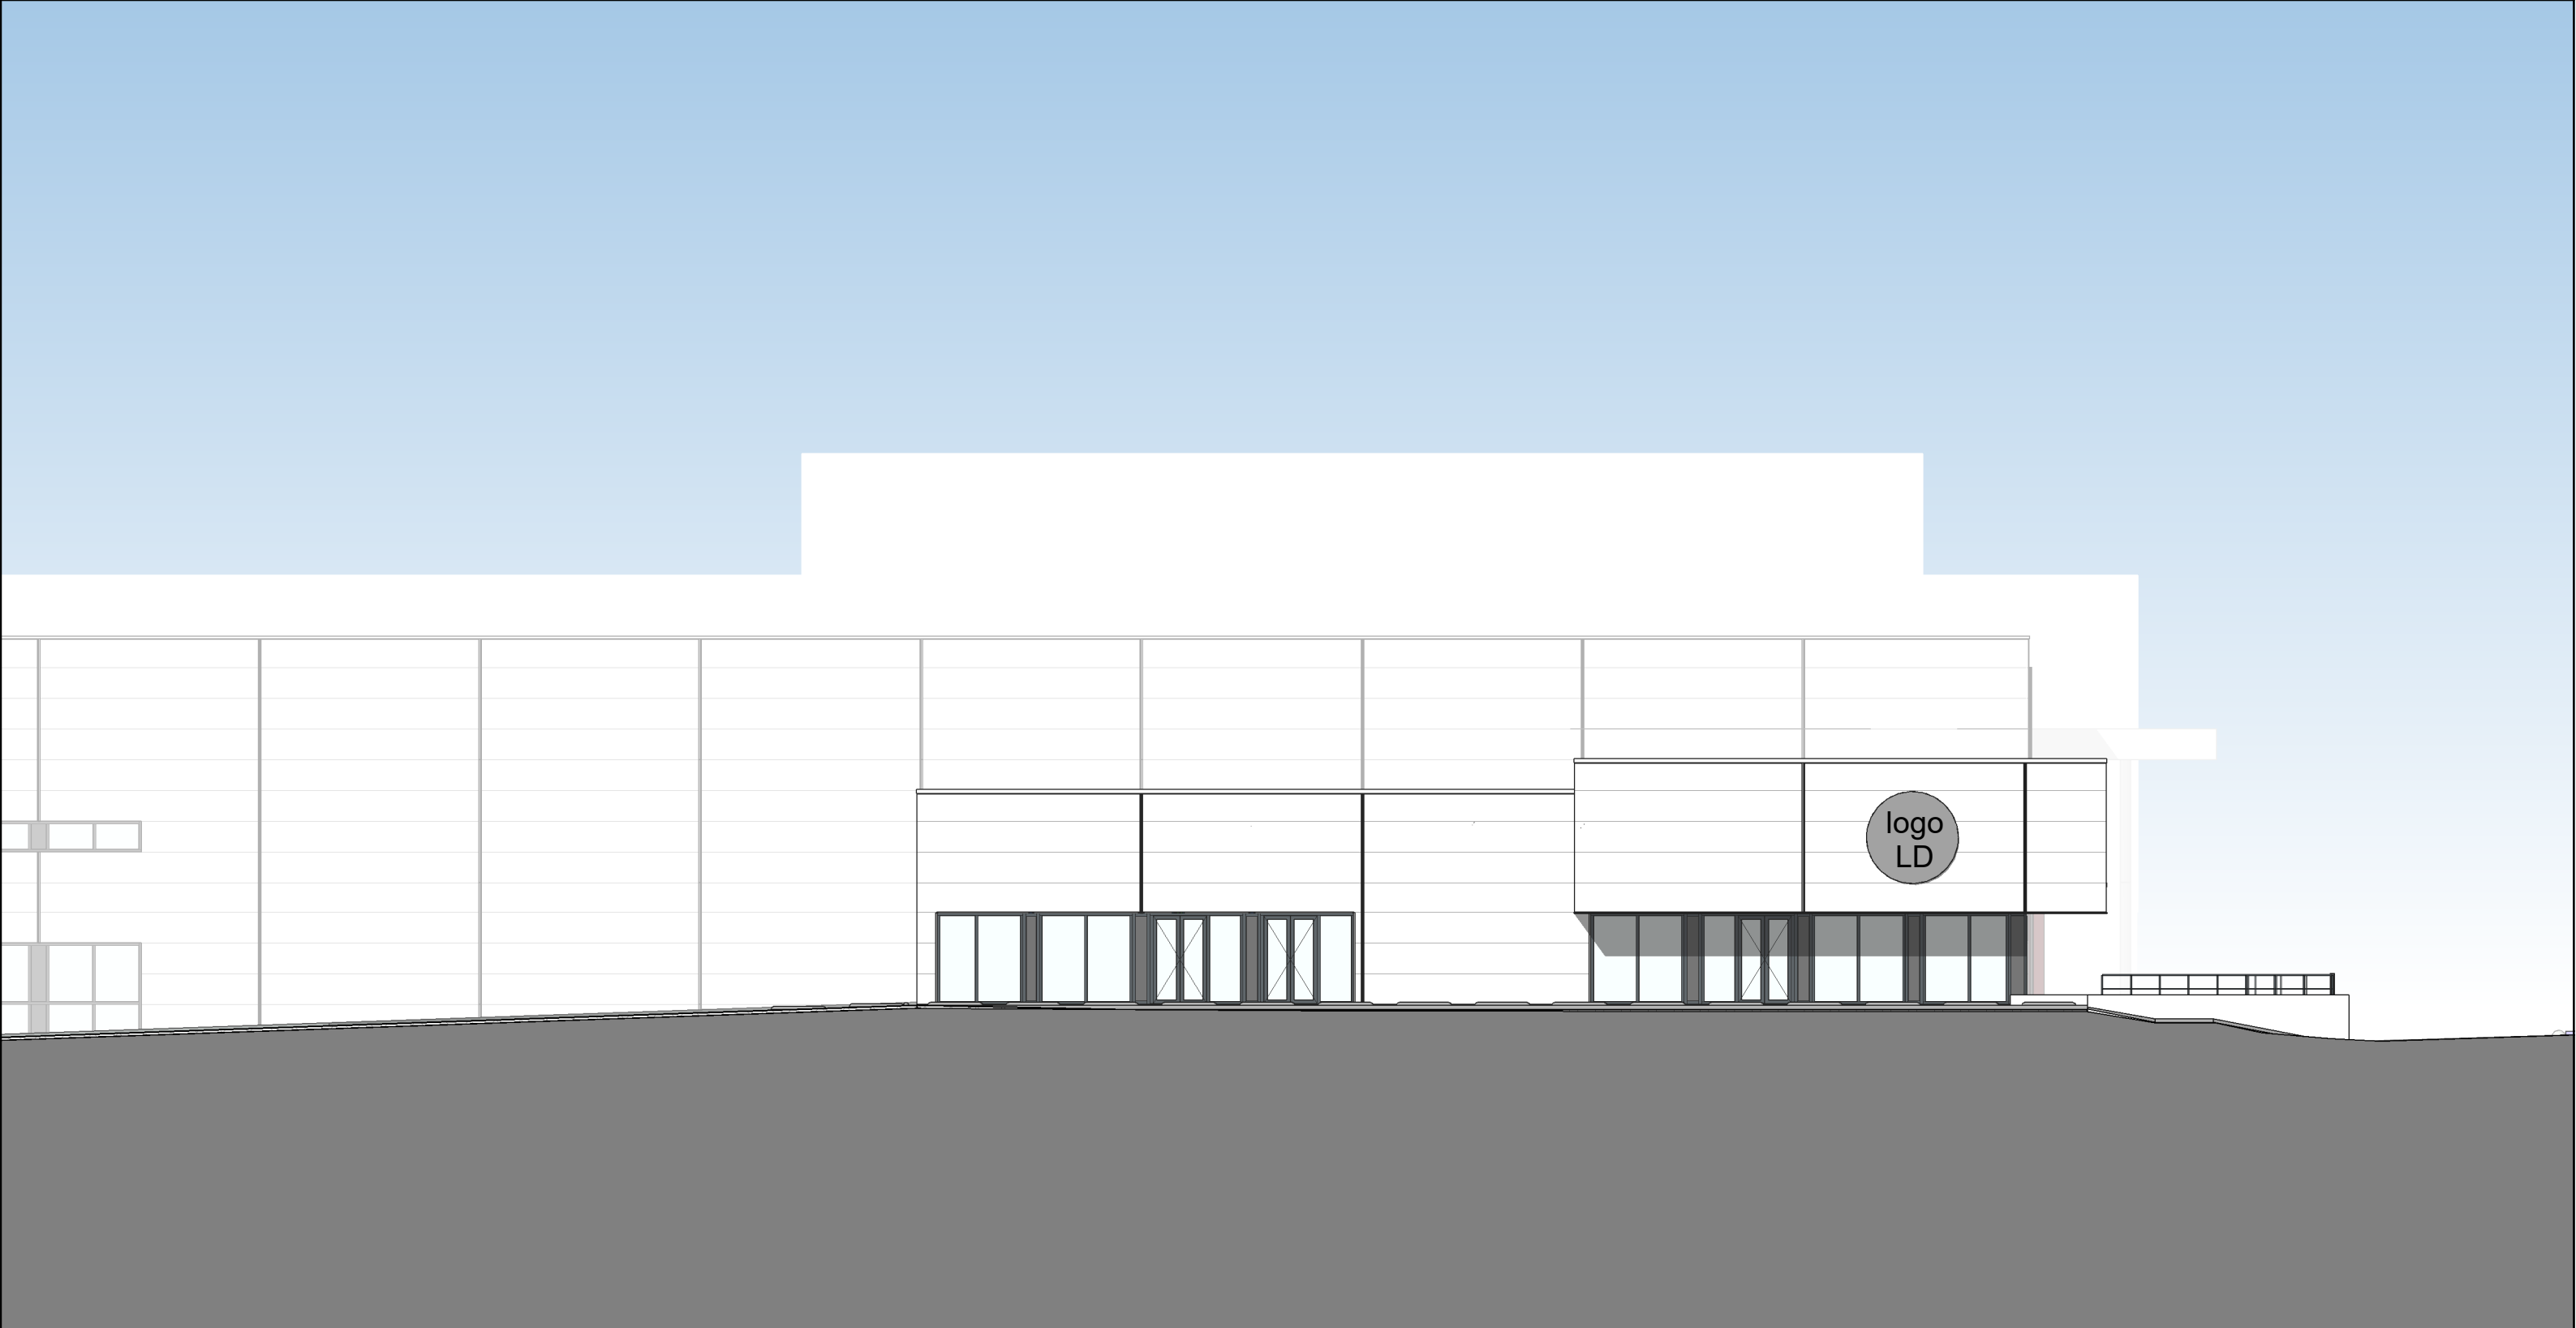

**Leisure Dome Kerkrade fase 3**

Linker zij aanzicht

1 : 200

bureau voor

**WIDDERSHOVEN**

architectuur en

**ARCHITECTENbv**

ruimtelijke vormgeving



**Leisure Dome Kerkrade fase 3**

Achtergevel

1 : 200

bureau voor  
**WIDDERSHOVEN**  
architectuur en  
**ARCHITECTENbv**  
ruimtelijke vormgeving



**Leisure Dome Kerkrade fase 3**

Binnengevels

1 : 200


bureau voor

**WIDDERSHOVEN**

architectuur en

**ARCHITECTENbV**

ruimtelijke vormgeving

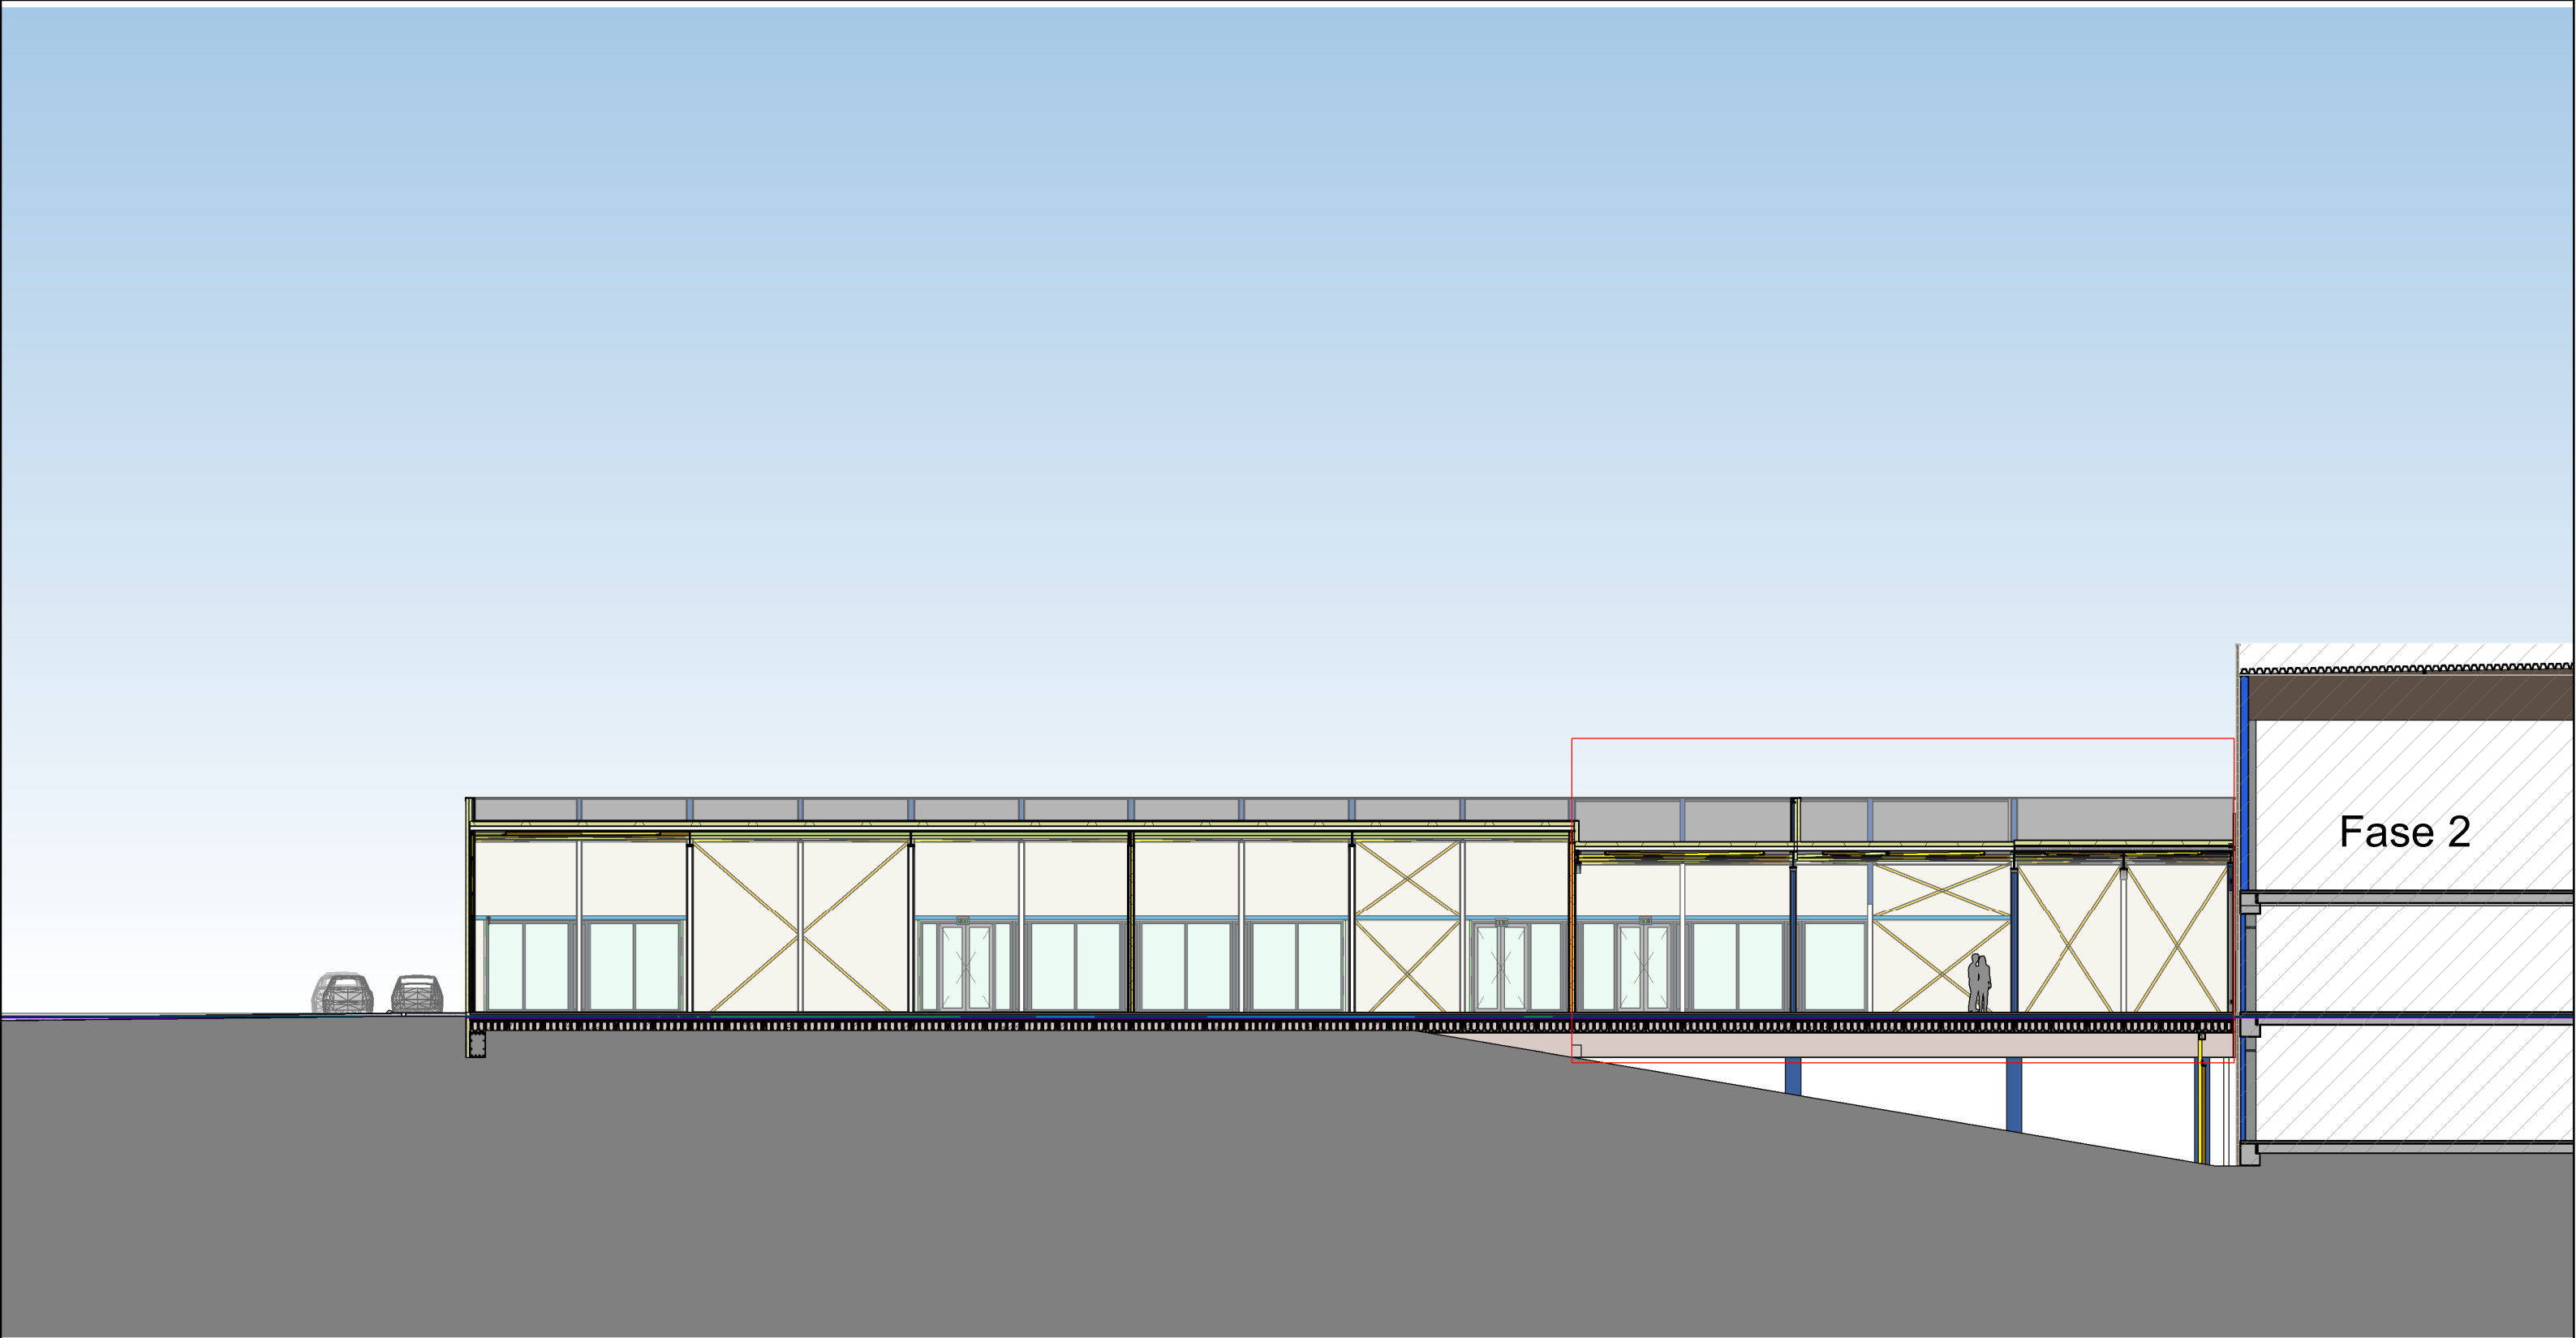

**Leisure Dome Kerkrade fase 3**

Doorsnede

1 : 200

bureau voor  
**WIDDERSHOVEN**  
architectuur en  
**ARCHITECTENbv**  
ruimtelijke vormgeving



Leisure Dome Kerkrade fase 3  
Impressie 1

bureau voor  
**WIDDERSHOVEN**  
architectuur en  
**ARCHITECTENbV**  
ruimtelijke vormgeving



Leisure Dome Kerkrade fase 3  
Impressie 2



Leisure Dome Kerkrade fase 3  
Impressie 3