


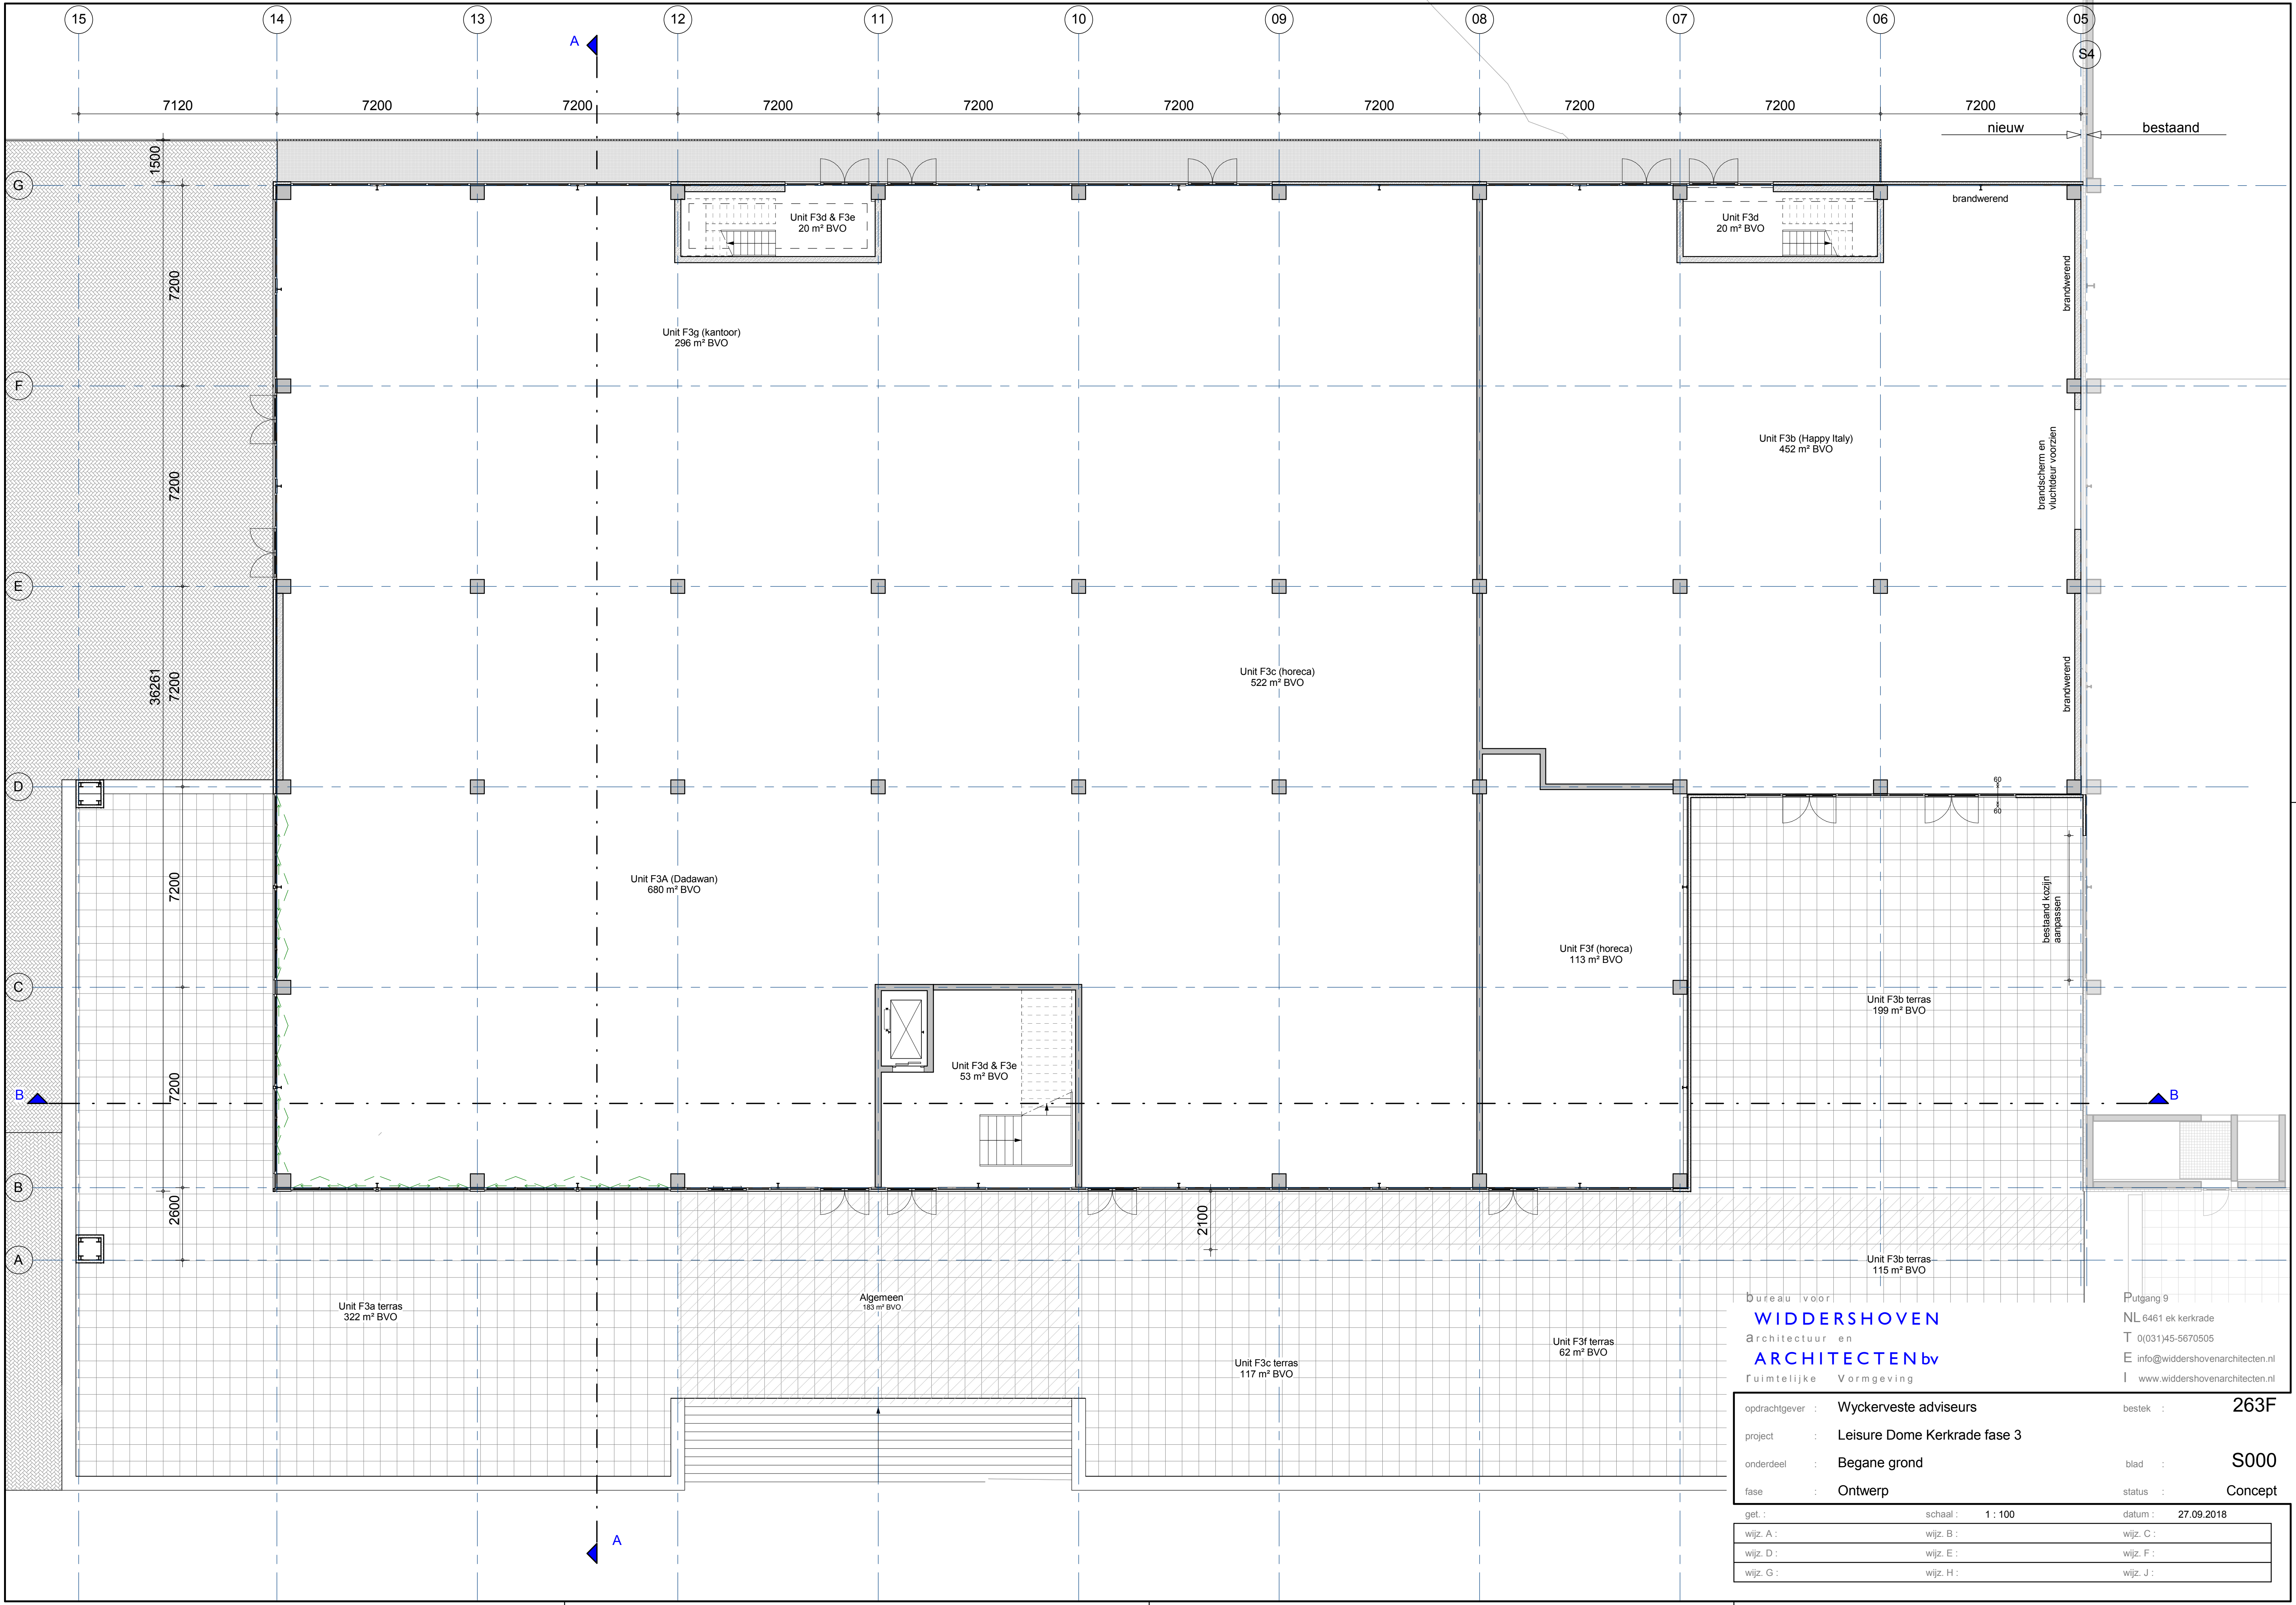

bureau voor
WIDDERSHOVEN
architectuur en
ARCHITECTENb.v
Ruimtelijke Vormgeving

Putgang 9
NL 6461 ek kerkrade
T 0(031)45-5670505
E info@widdershovenarchitecten.nl
I www.widdershovenarchitecten.nl

opdrachtgever :	Wyckerveste adviseurs	bestek :	263F
project :	Leisure Dome Kerkrade fase 3	blad :	S000
onderdeel :	Begane grond	status :	Concept
fase :	Ontwerp		
get. :	schaal : 1 : 100	datum :	27.09.2018
wijz. A :	wijz. B :	wijz. C :	
wijz. D :	wijz. E :	wijz. F :	
wijz. G :	wijz. H :	wijz. J :	

formaat: A1