




LEISURE DOME KERKRADE

07.05.2014

WYCKERVESTE 

bureau voor
WIDDERSHOVEN
architectuur en
ARCHITECTENbV
ruimtelijke vormgeving

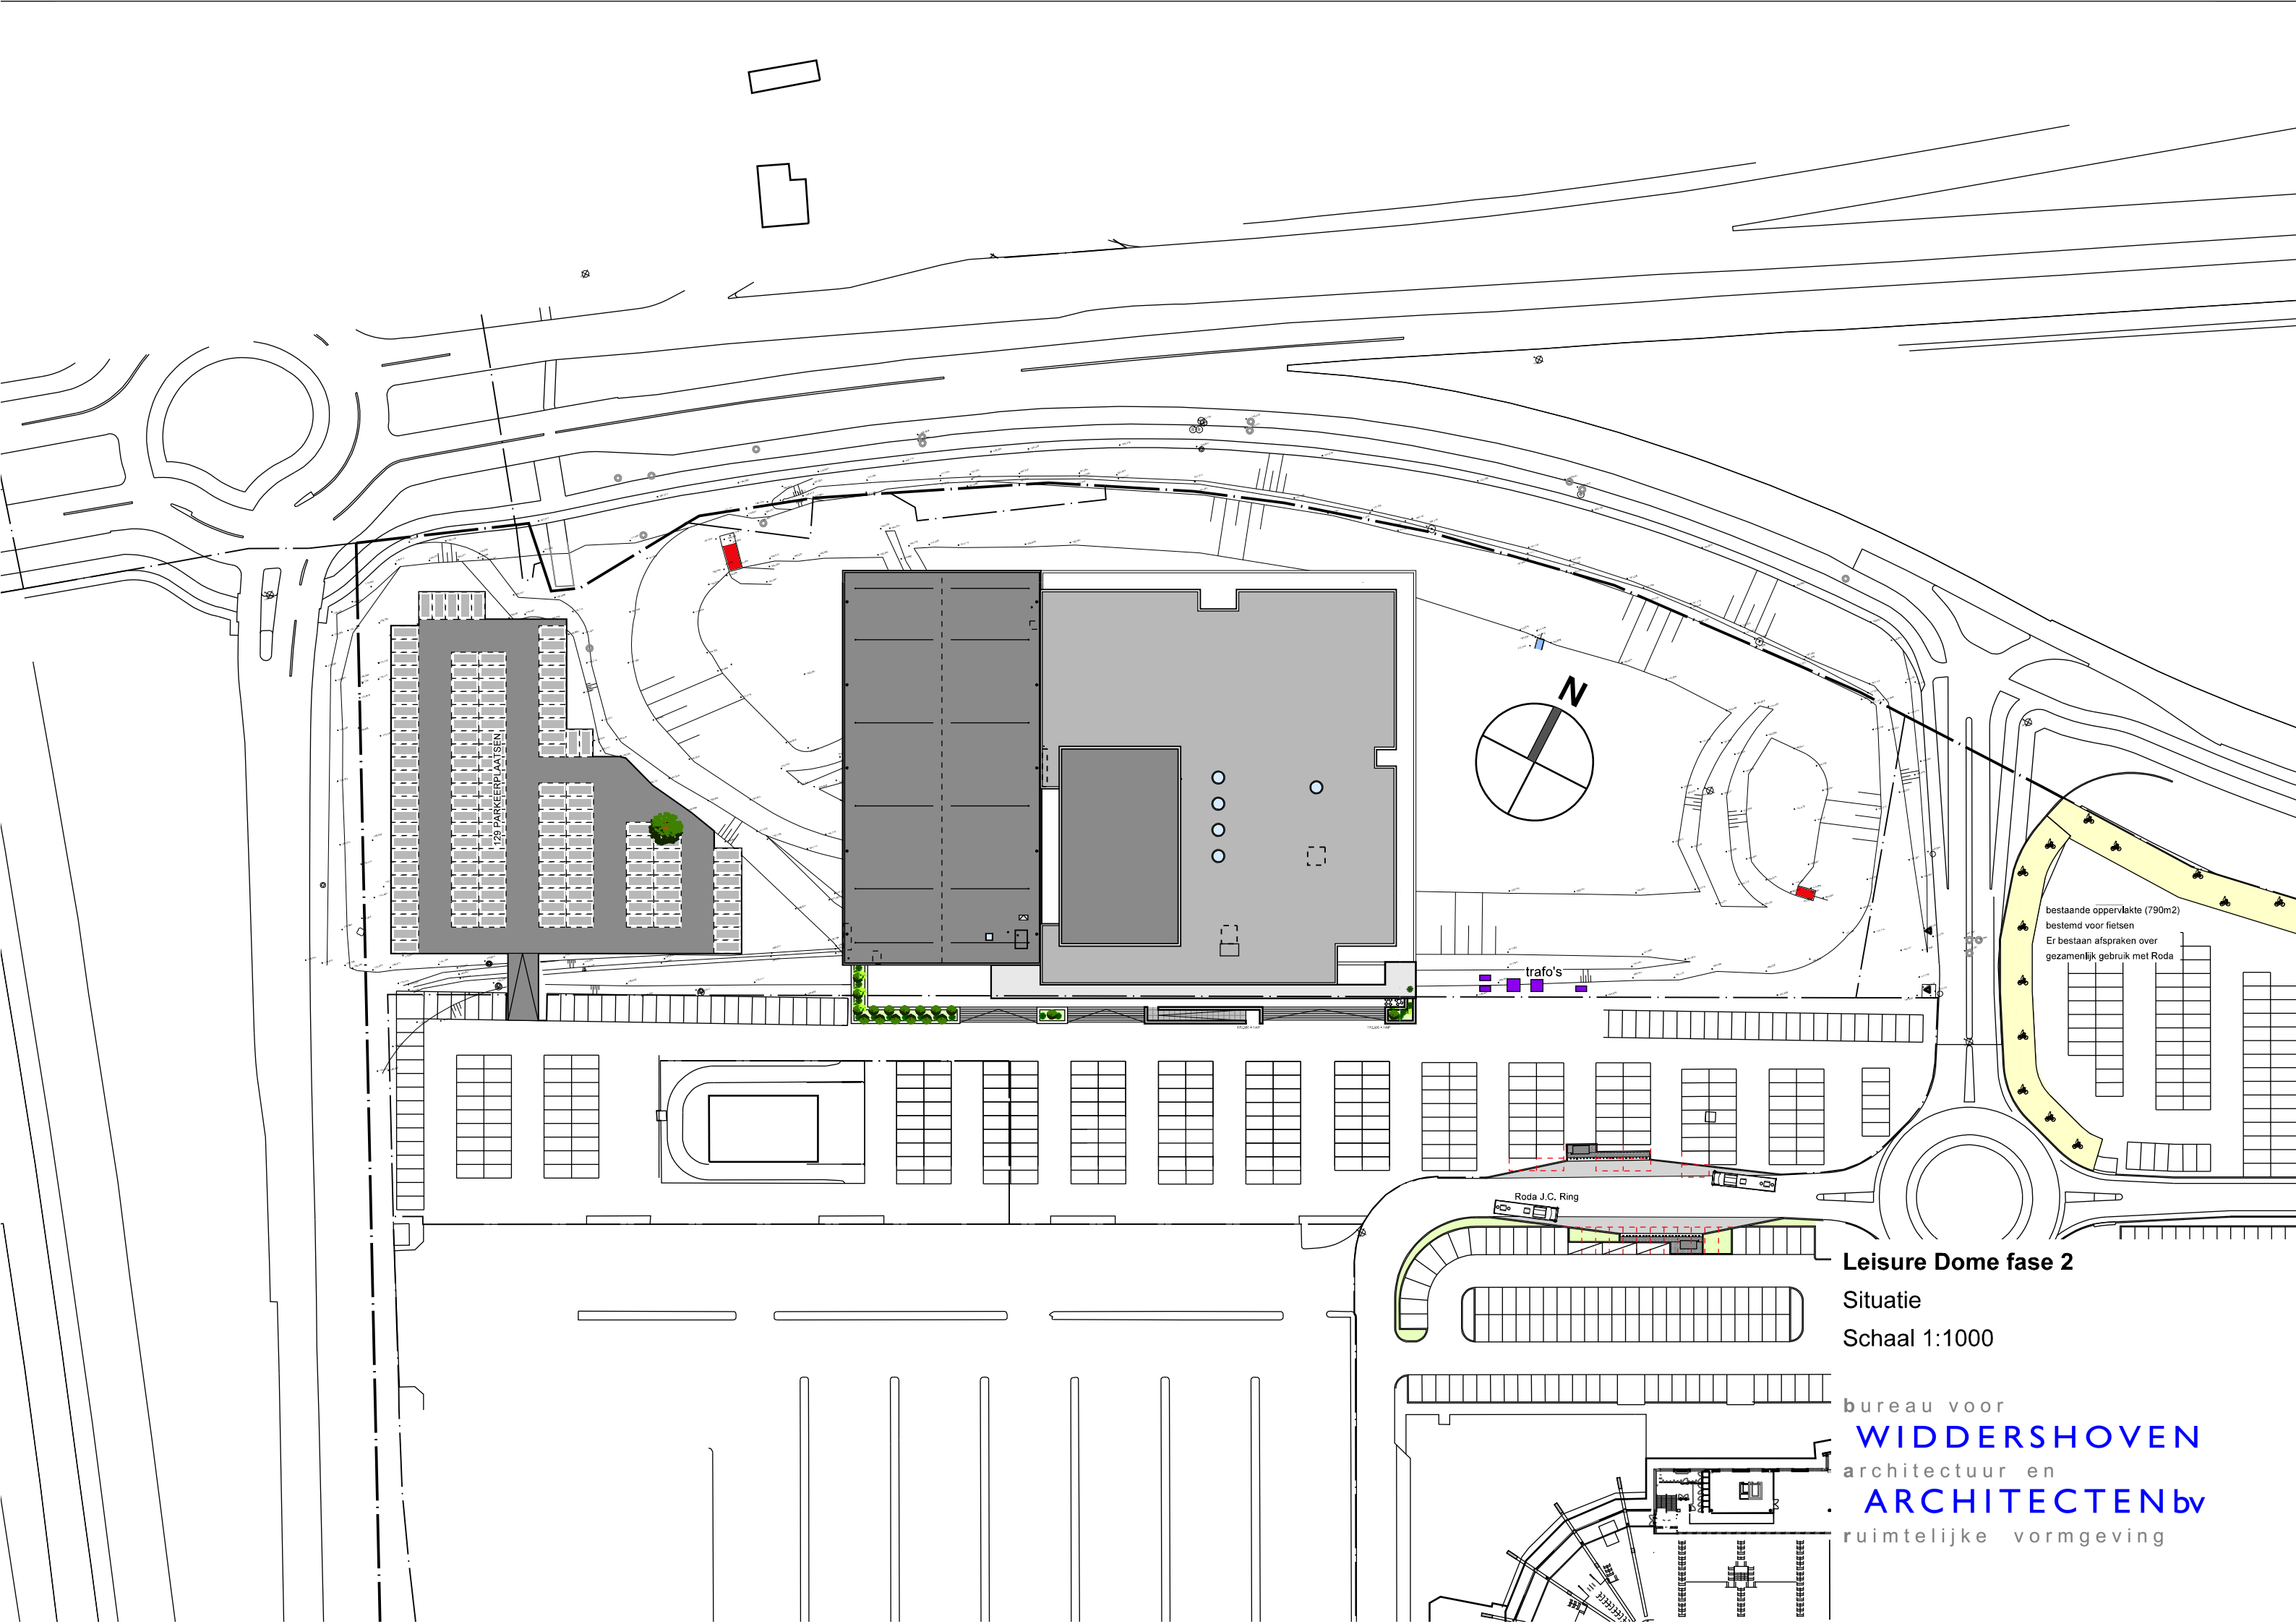

179 PARKEERPLAATSEN

N

trafo's

bestaande oppervlakte (790m2)
bestemd voor fietsen
Er bestaan afspraken over
gezamenlijk gebruik met Roda

Roda J.C. Ring


Leisure Dome fase 2

Situatie


Schaal 1:1000

bureau voor
WIDDERSHOVEN
architectuur en
ARCHITECTENbV
ruimtelijke vormgeving



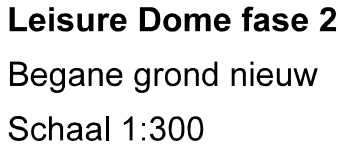

bureau voor
WIDDERSHOVEN
architectuur en
ARCHITECTEN bv
ruimtelijke vormgeving

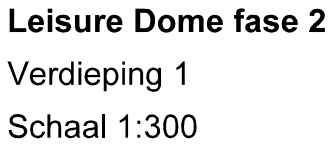

bureau voor
WIDDERSHOVEN
architectuur en
ARCHITECTENbv
ruimtelijke vormgeving

